Parti oggetto di demolizione e successiva ricostruzione

Demolizione massetto, pavimento e successivo scavo

Taglio marmo, rimozione massetto e perforazione per inserimento barre verticali e orizzontali ringrosso pareti seminterrato

Demolizione e successiva ricostruzione platea in c.a. scala antincendio

Demolizione massetto e successivo scavo

Nuova Platea Armata di fondazione

Spicconatura parete e successivo ringrosso con cls 40/50

Ringrosso parete con CLS 40/50 Classe esp xc4

Particolare maschio murario con ringrosso
(Scala 1:20)

N

Finanziato dall'Unione europea
NextGenerationEU

CITTA' DI SCAFATI
Medaglia d'Oro alla Resistenza

CITTA' DI SCAFATI

(Provincia di Salerno)

Lavori di Adeguamento Sismico della Scuola Elementare e Materna Ferdinando II di Borbone di Via Genova - CUP: G83H19000720001

CORPO A

PNRR: Missione 5 - Componente 2 Investimento/Subinvestimento 2.1 "Rigenerazione Urbana"

STAZIONE APPALTANTE

Comune di Scafati (SA) - Via P. Melchiade - 84018

Settore VI - LL.PP. e Manutenzione

Descrizione	Codice
PROGETTO DEFINITIVO-ESECUTIVO Pianta piano seminterrato con indicazione interventi	A_ES_02
	Scala Varie
	Il RUP Arch. Mirko Sasso

Scafati, 03/05/2023

Il RTP	Ing. Massimo Vigilanisi	Ing. Vincenzo Marcianò	Ing. Girolamo Siciliano
Ing. Massimo Vigilanisi Ing. Vincenzo Marcianò Ing. Girolamo Siciliano			

CORPO A - Piano Seminterrato (PS) - Scala 1:50

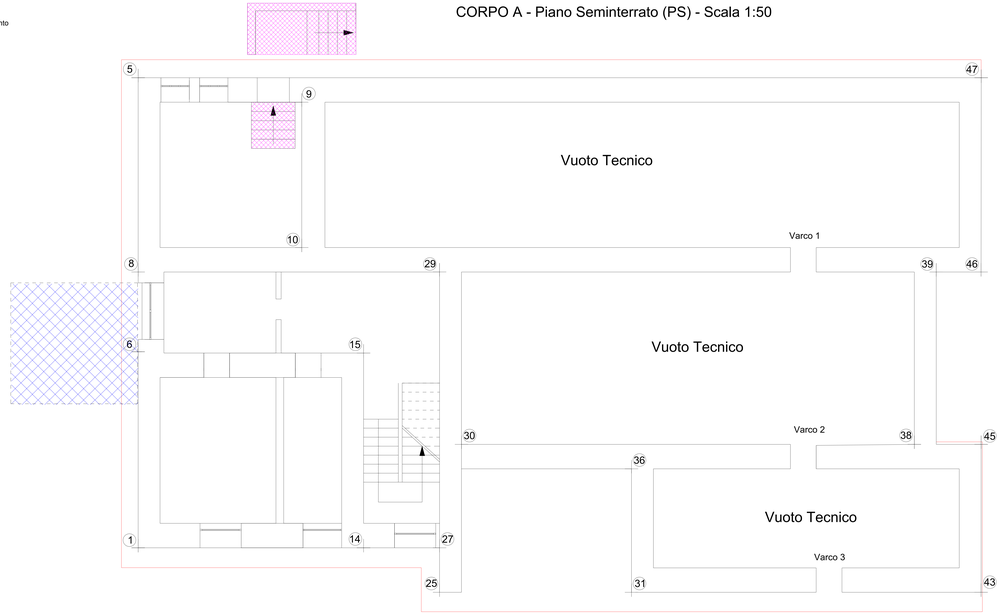
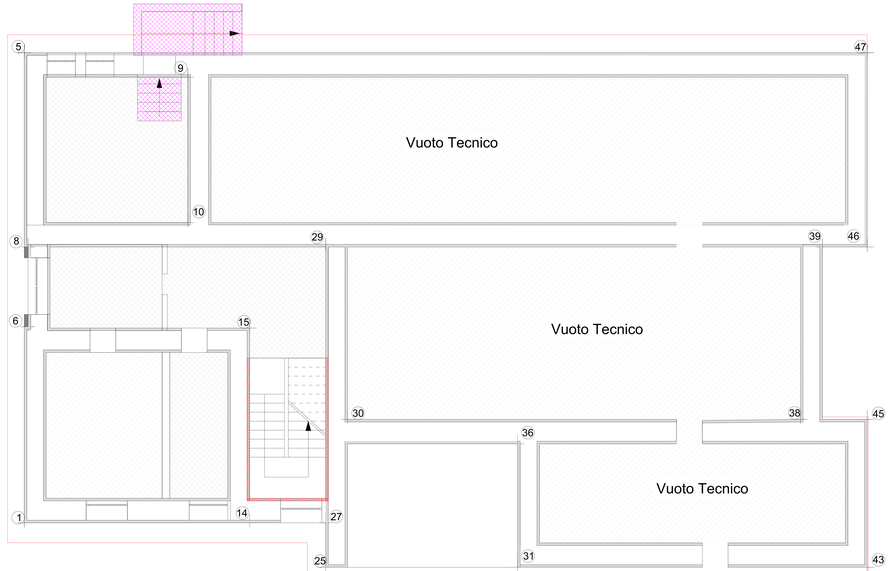
CORPO A - Piano Seminterrato (PS) - Scala 1:50