


**COMUNE DI SCAFATI**  
 PROVINCIA DI SALERNO  
 "Croce al Valor Militare e Medaglia d'Oro alla Resistenza"

**Aggiornamento del Piano di Protezione Civile**  
 (app. n. 6/2015)

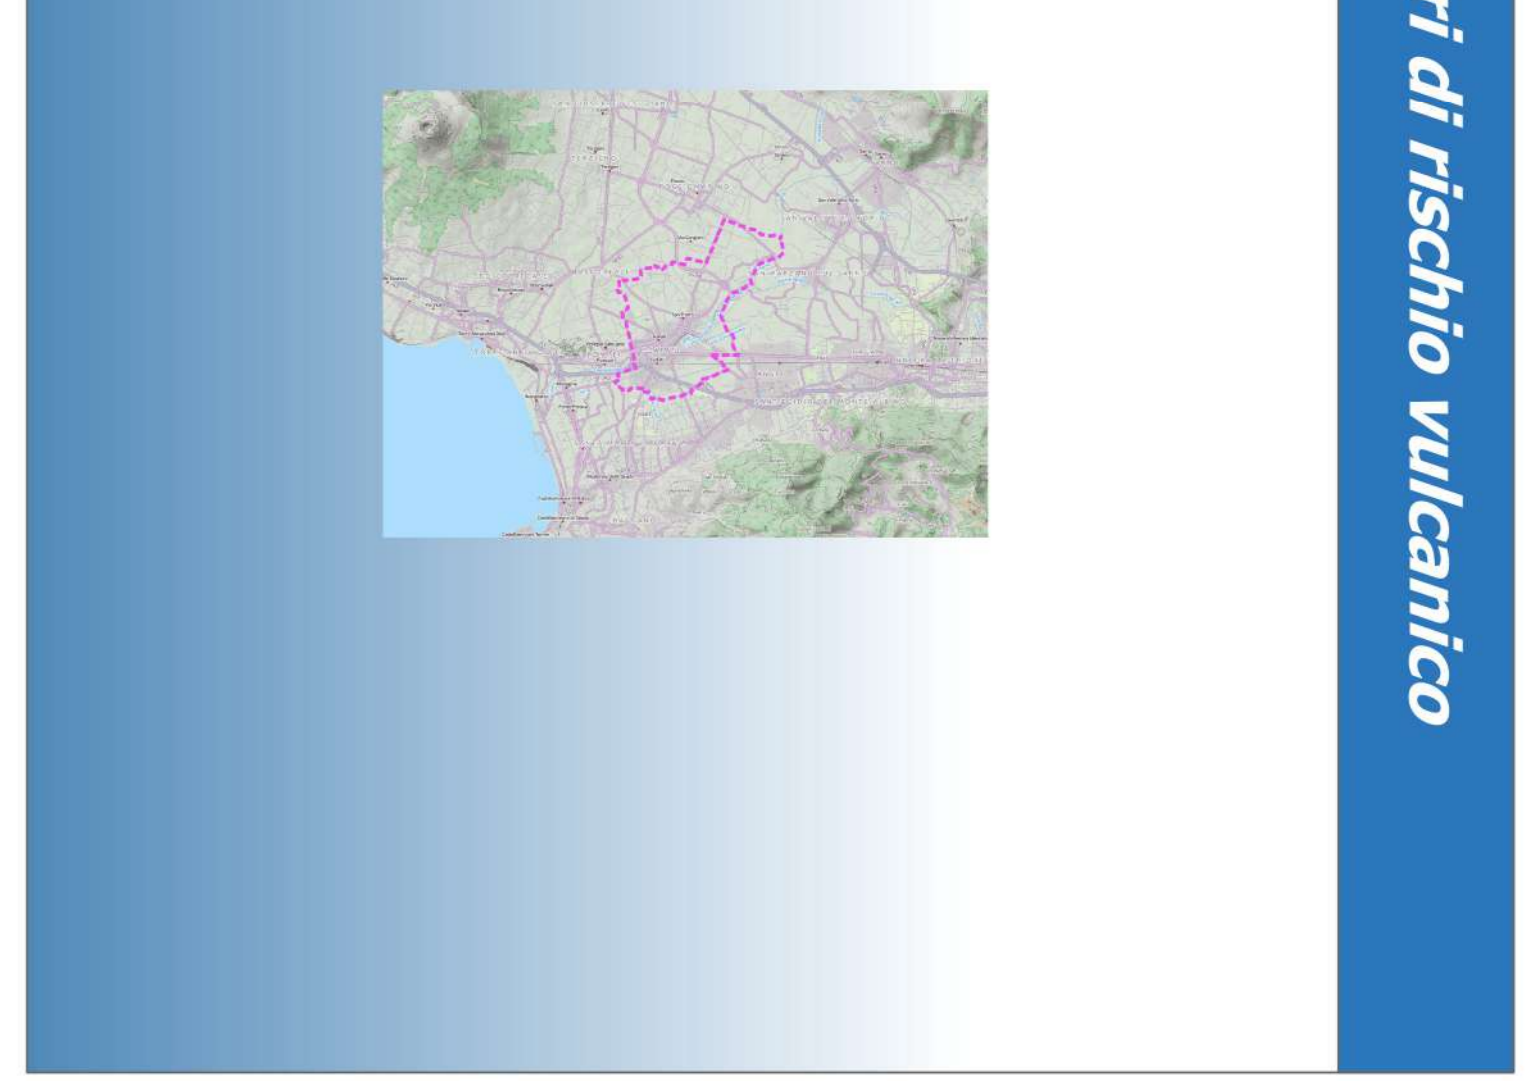

**Legenda**

- Aree di attesa
  - 1 - Area parcheggio cimitero
  - 2 - Villa Comunale
  - 3 - Area S. Antonio Vecchio
- Principali percorsi per il raggiungimento delle aree di attesa
- Caselli autostradali

**Zonizzazione per area di attesa**

- Zona Rosa - verso area di attesa n. 1
- Zona Gialla - verso area di attesa n. 2
- Zona Celeste - verso area di attesa n. 3

**Infrastrutture e risorse**

- Carabinieri
- Chiese
- Guardia di Finanza
- Municipio
- Ospedale
- Passaggio a livello
- Polizia Locale
- Ponte/Cavalcavia
- Protezione Civile/C.O.C.
- Sottopasso
- Stazione FS
- Svincolo
- Stazione SFSM
- Scuole
- Uffici Comunali

**Base cartografica**

- Limite Comunale

**Rete Stradale**

- Autostrada
- Statale
- Statale in costruzione
- Strada asfaltata principale
- Strade secondarie

**Infrastrutture a rete**

- Acquadotti
- Elettrodotti
- Metanodotti

**Idranti**

- Ponte radio
- Pronto Soccorso Assistenza

**Infrastrutture a rete**

- Rete ferroviaria
- Curve di livello (eq. 2 m)
- Reticolo idrografico
- CTR Regione Campania

**ANCONA PARTNERSHIP**

Studio ANCONA PARTNERSHIP  
 PIANIFICAZIONE DEL TERRITORIO  
 INGEGNERIA  
 ARCHITETTURA

Piazza Roma, 25  
 74025 Martina Franca (TA)  
 080.9682609 - mob. 337.932131  
 e-mail: [anconaby@libero.it](mailto:anconaby@libero.it)  
 pec: [giuseppe.ancona@ingpec.eu](mailto:giuseppe.ancona@ingpec.eu)

Sistema di riferimento  
 WGS84 UTM 33 N

Scala 1:10.000

Vieta la riproduzione e la modifica totale o parziale