

CITTÀ DI SCAFATI

(Provincia di Salerno)

SETTORE VI - LL.PP. e MANUTENZIONE

TITOLO:
Parcheggio ed area attrezzata in Via Corbisiero

LIVELLO DELLA PROGETTAZIONE:
Progetto definitivo

ELABORATO:
Stato di progetto - planimetria generale

SCALA:
1:100

IL R.U.P.:
Geom. Antonio PICARO

IL SUPPORTO AL R.U.P.:
Arch. Alessandro CARBONE

I PROGETTISTI:
Arch. Mirko SASSO
Ing. Angelo RAIOLA

STAZIONE APPALTANTE:
Comune di Scafati
via P. Melchiade - 84018 Scafati
Settore VI - LL.PP. e Manutenzione




REVISIONE
/


TAVOLA
DF-AR04

DATA REVISIONE
/


DATA TAVOLA
Aprile 2023

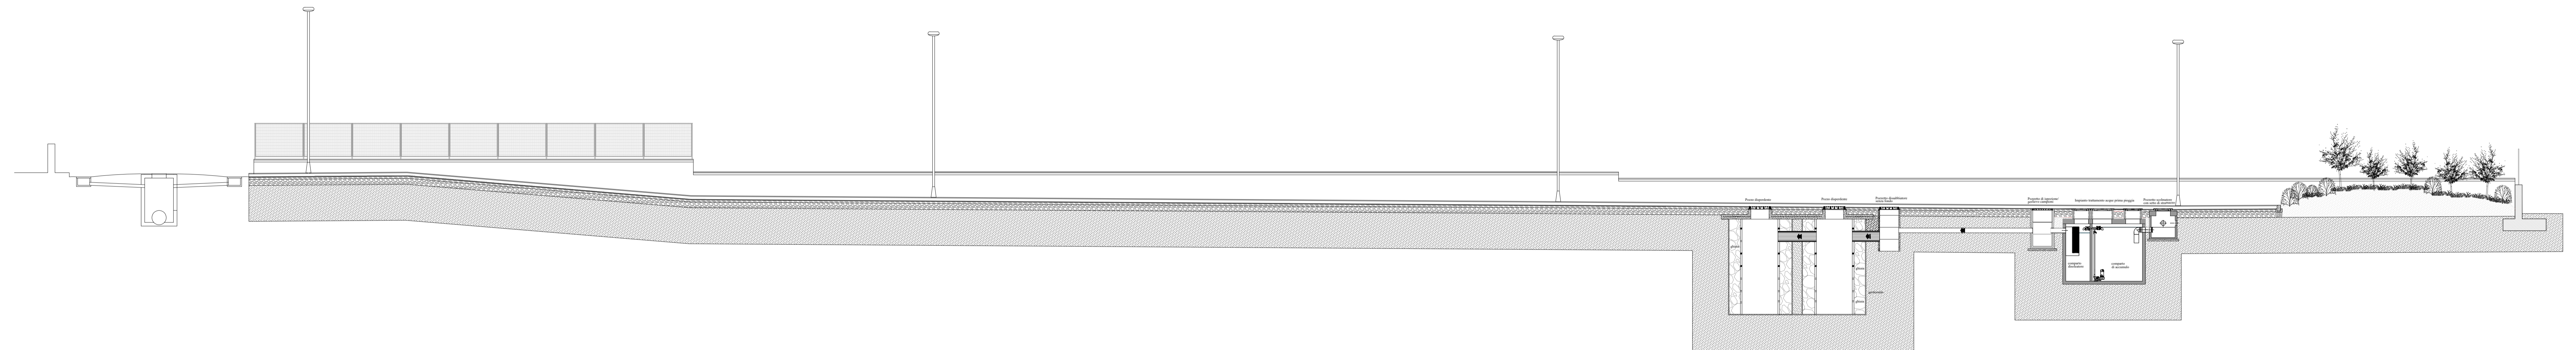

Sezione A-A'

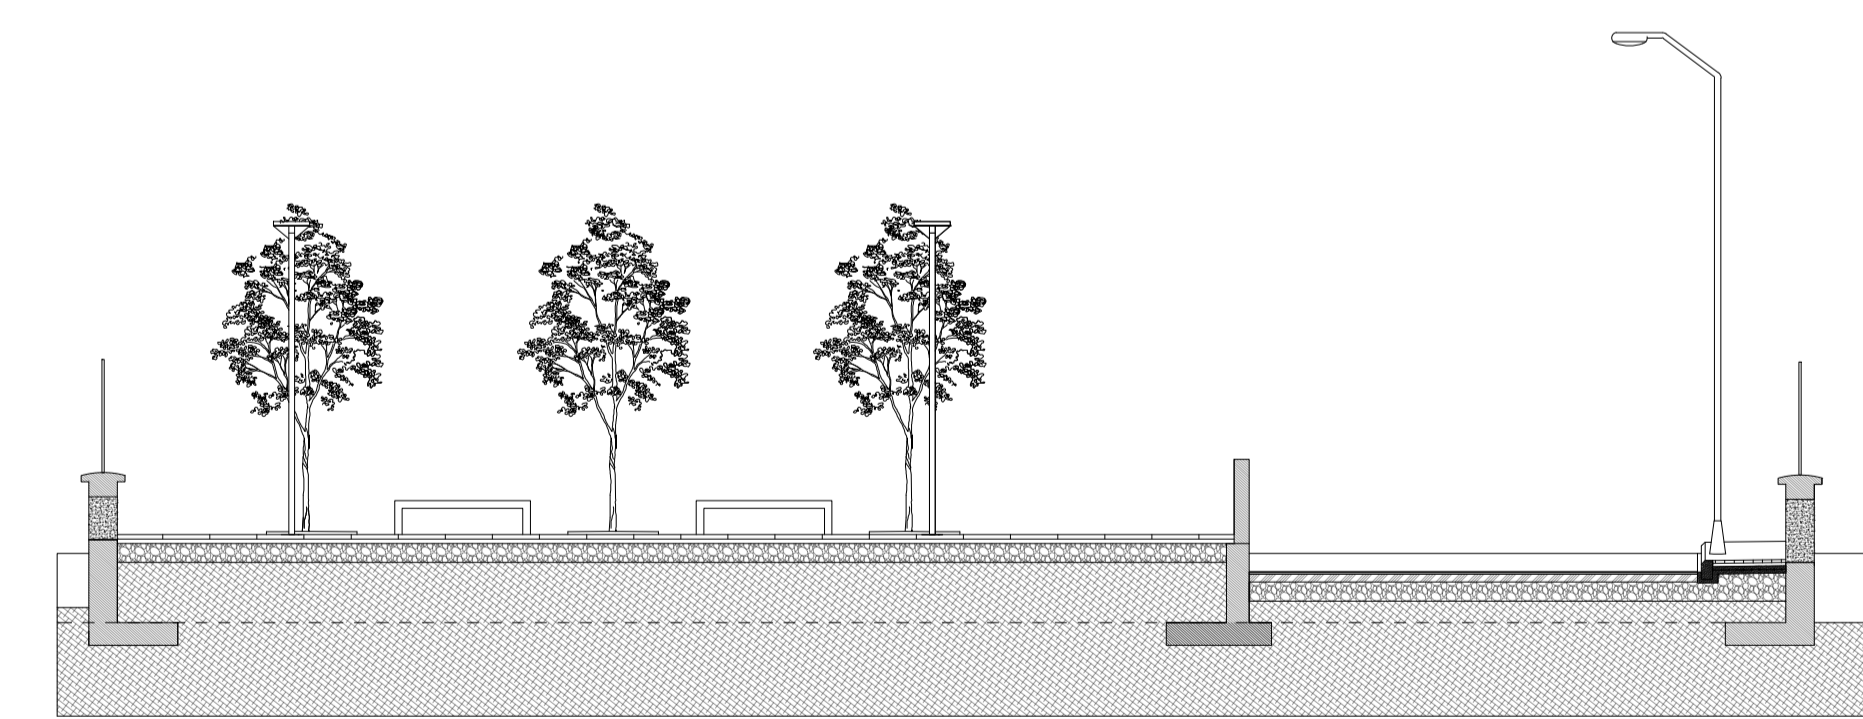

Sezione B-B'

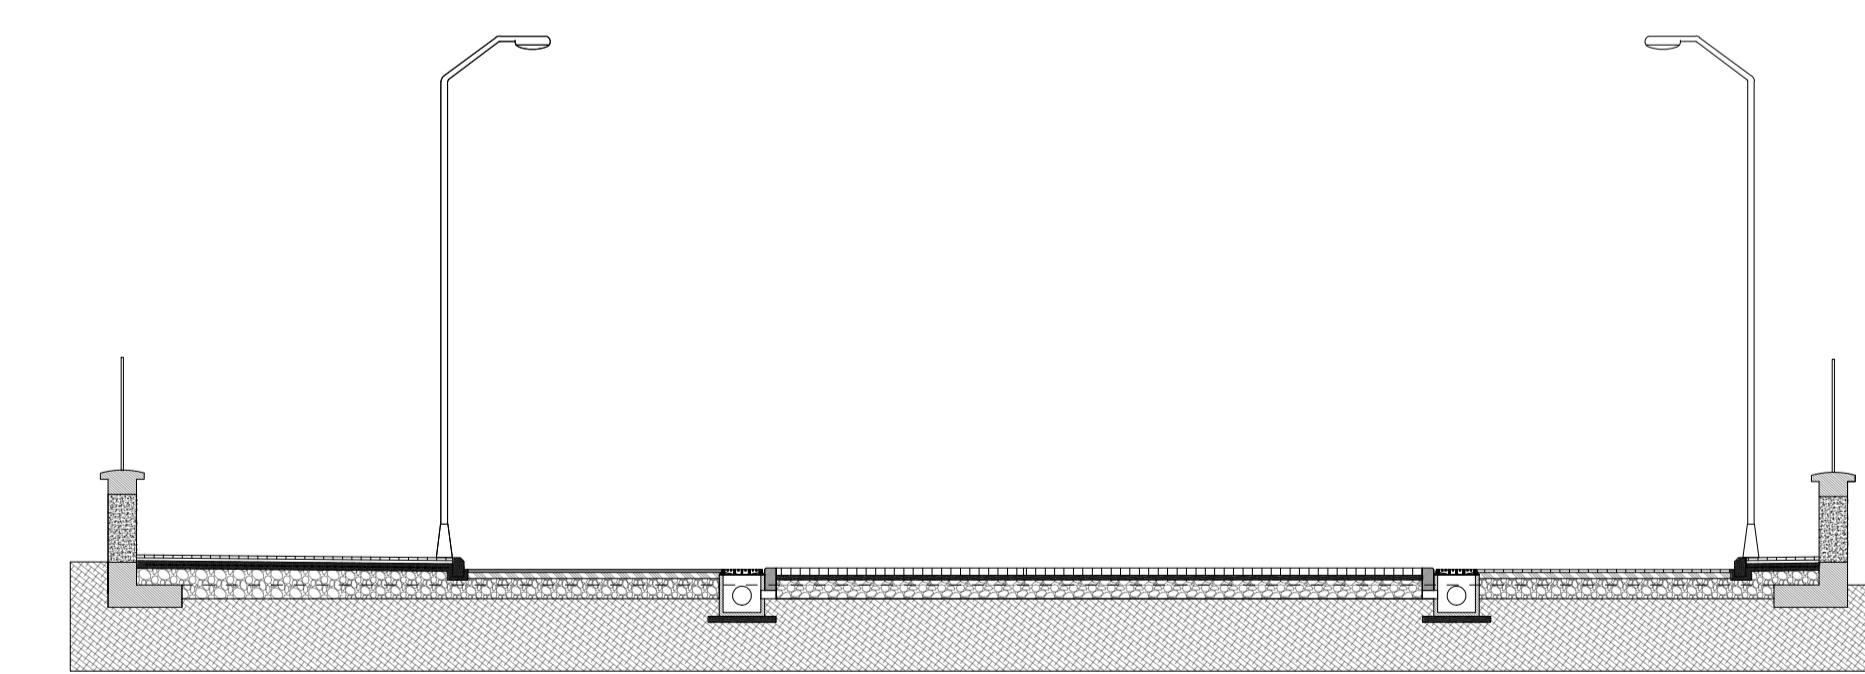

Sezione C-C'