

Foto 01



Foto 03



Foto 05



Foto 07



Foto 09



Foto 11



Foto 13



Foto 15



Foto 17



Foto 19



Foto 02



Foto 04



Foto 06



Foto 08



Foto 10



Foto 12



Foto 14



Foto 16



Foto 18




Foto 20




CORPO A – Piano Seminterrato (PS)



CORPO A – Piano Terra (PT)

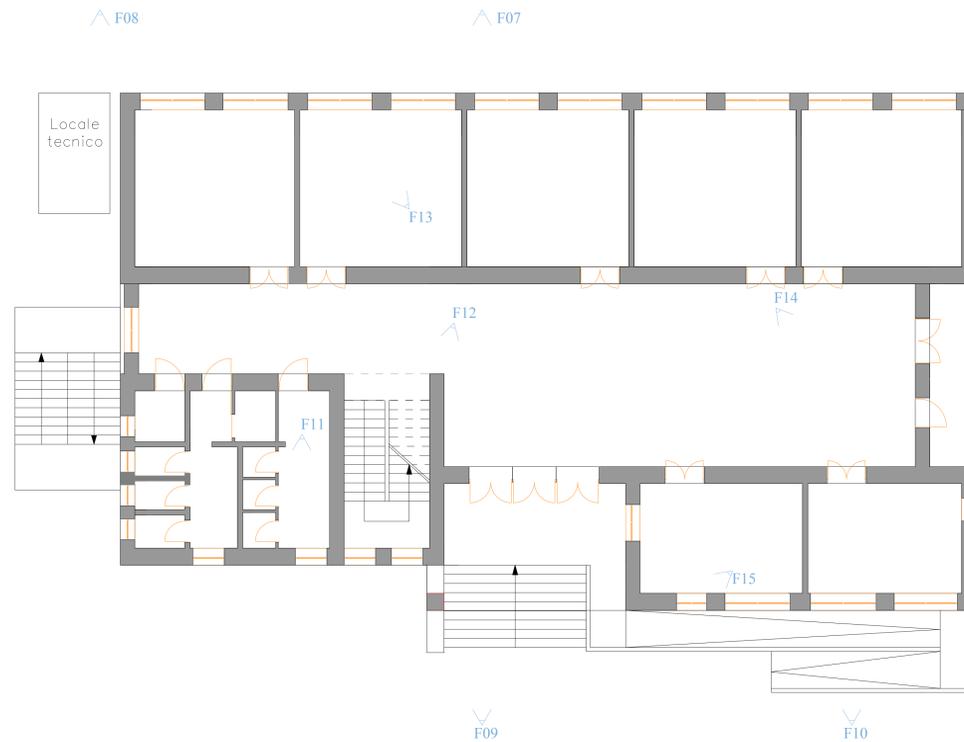

CORPO A – Piano Primo (1P)

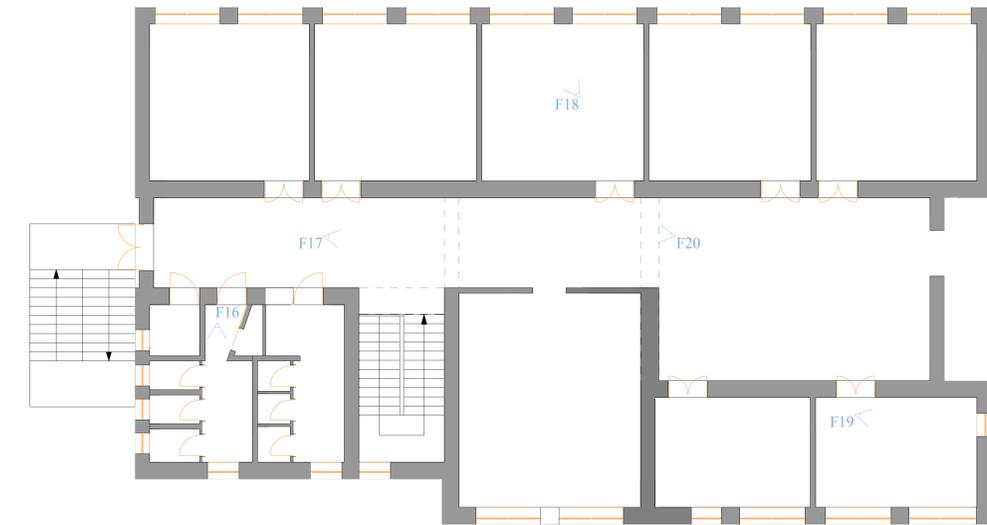

	<b>CITTA' DI SCAFATI</b> (Provincia di Salerno)
Lavori di Adeguamento Sismico della Scuola Elementare e Materna Ferdinando II di Borbone di Via Genova - CUP: G83H19000720001 <b>CORPO A</b> PNRR: Missione 5 - Componente 2 Investimento/Subinvestimento 2.1 "Rigenerazione Urbana"	
STAZIONE APPALTANTE Comune di Scafati (SA) - Via P. Melchiade - 84018 Settore VI - LL, PP, e Manutenzione	
Descrizione PROGETTO DEFINITIVO-ESECUTIVO Piante con documentazione fotografica e coni ottici	Codice A_EA_01
	Scala 1:100
	II RUP Arch. Mirko Sasso
Scafati, 17/04/2023	
II RTP Ing. Massimo Vigilani Ing. Vincenzo Marciano Ing. Girolamo Siciliano	Ing. Massimo Vigilani Ing. Vincenzo Marciano Ing. Girolamo Siciliano