




Area di intervento soggetta ad applicazione di intonaco armato e successivo rivestimento in piastrelle con finitura a stampo in mattoncini

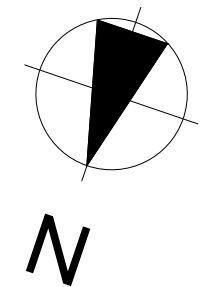


PROSPETTO SUD

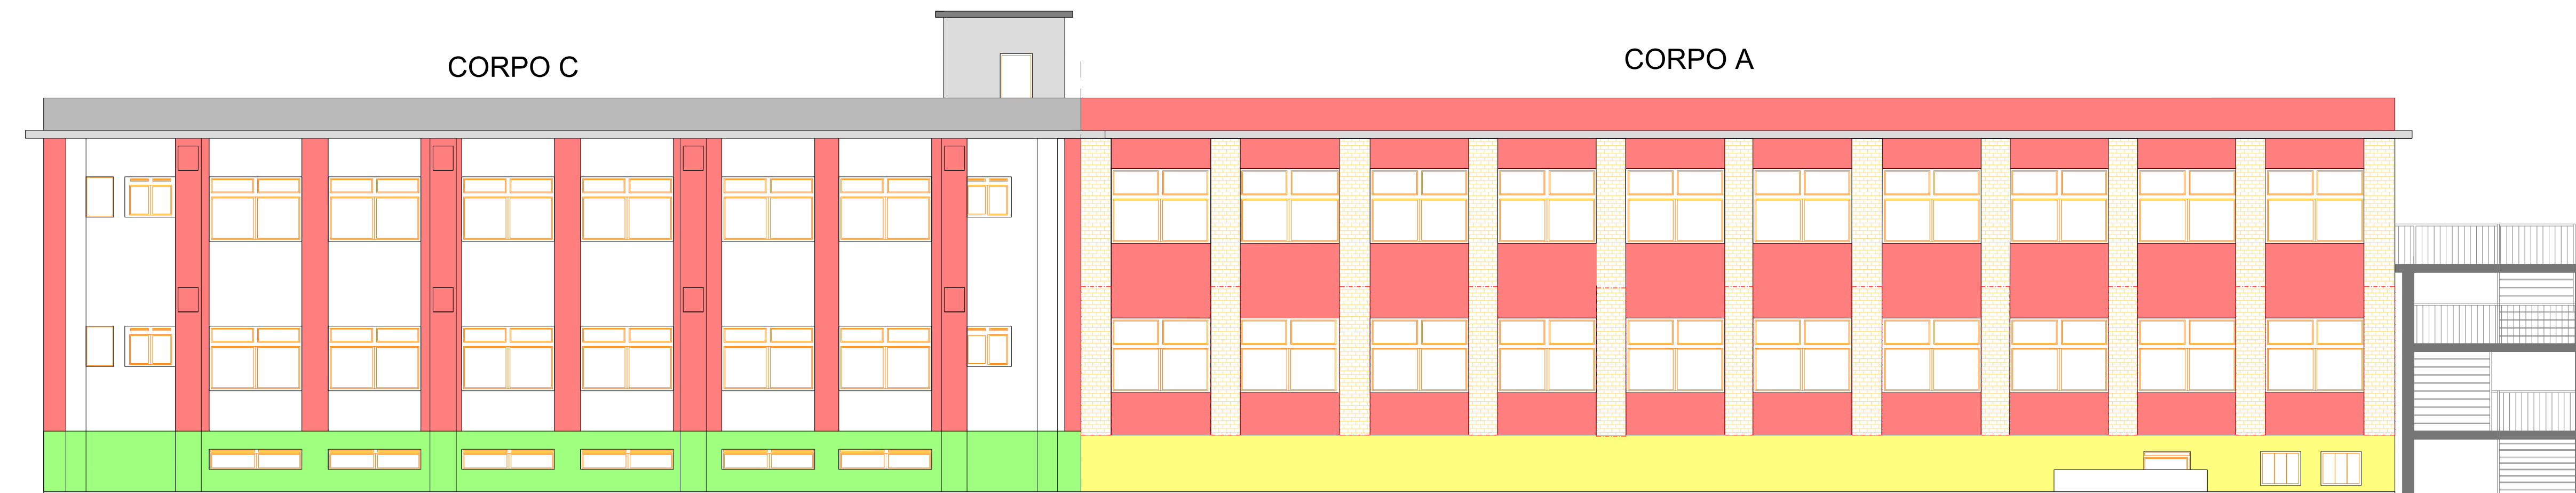


PROSPETTO EST

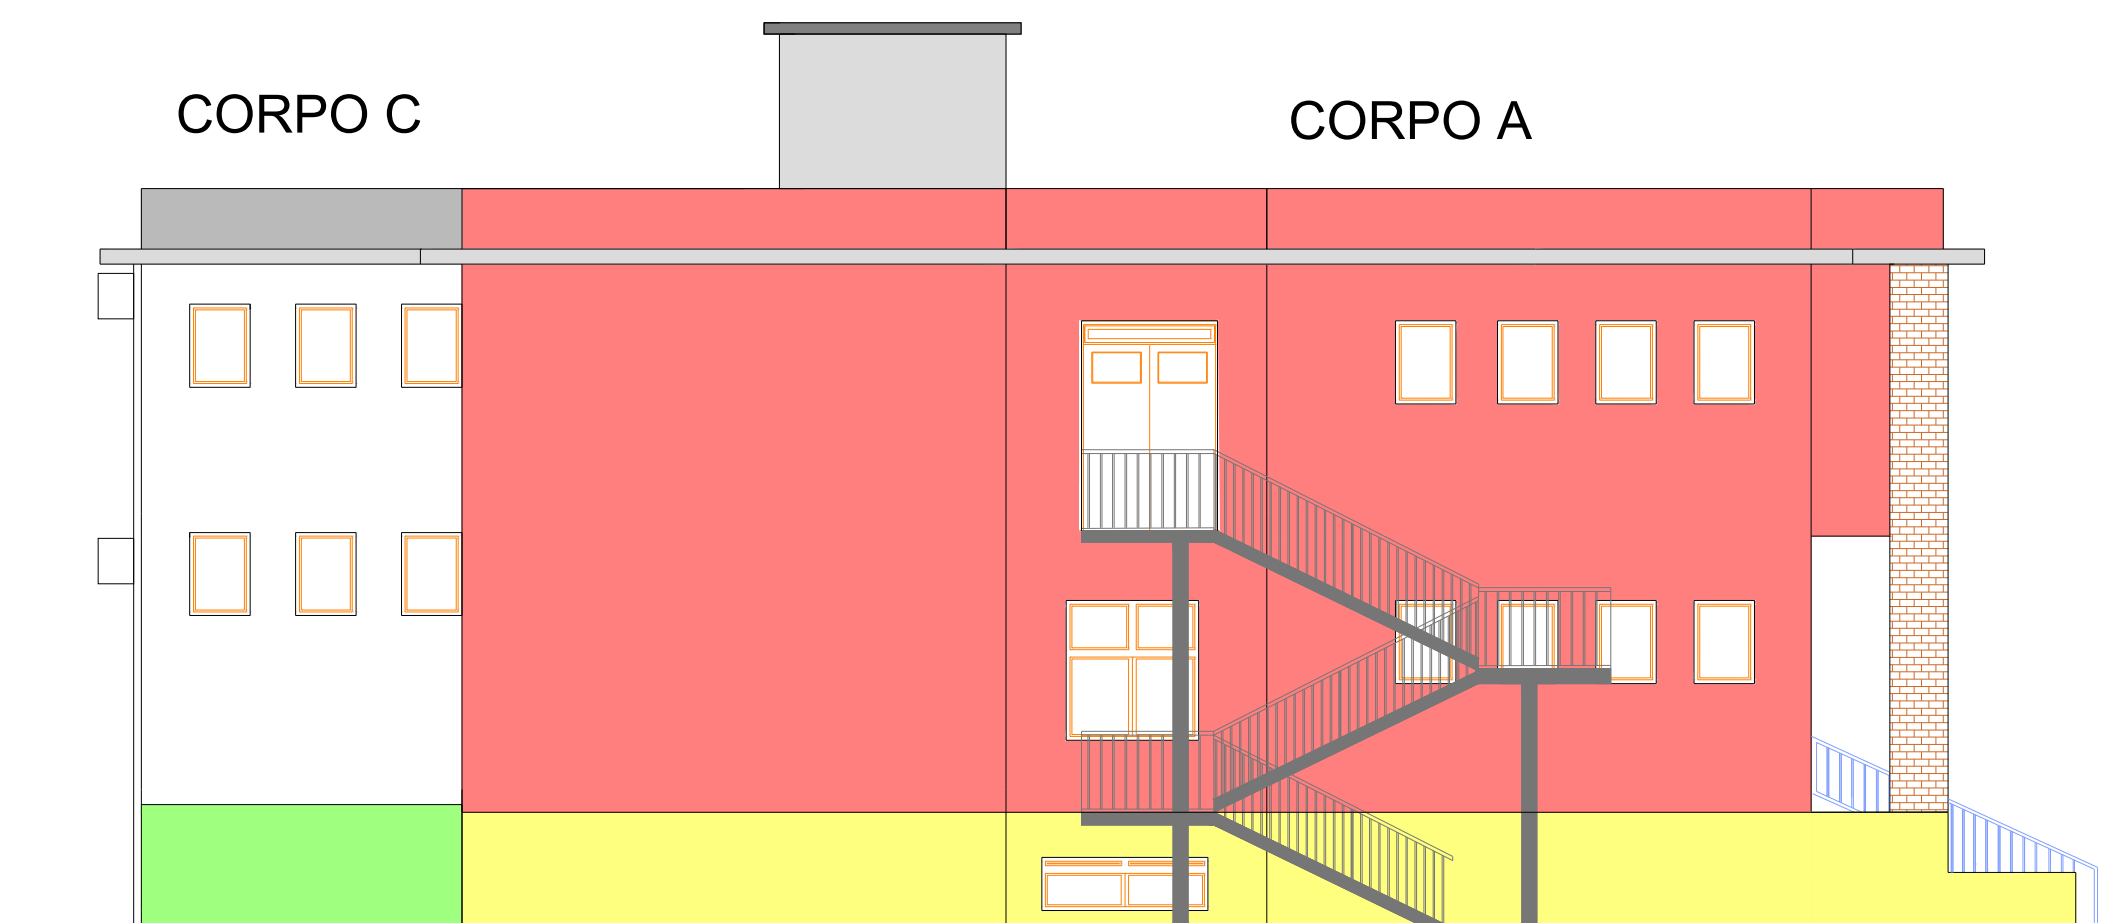

PROSPETTO NORD

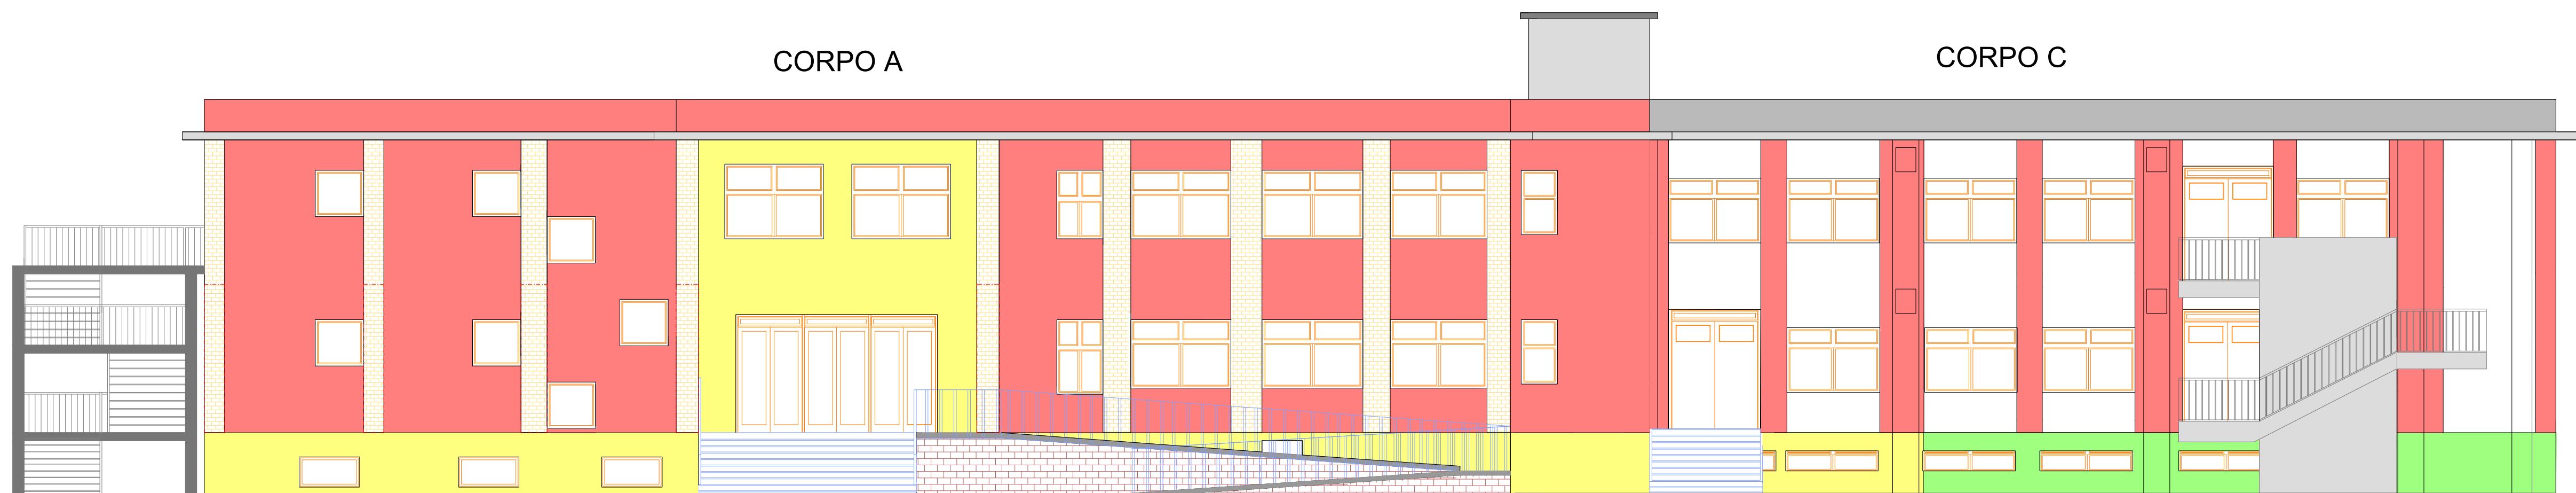

PROSPETTO OVEST

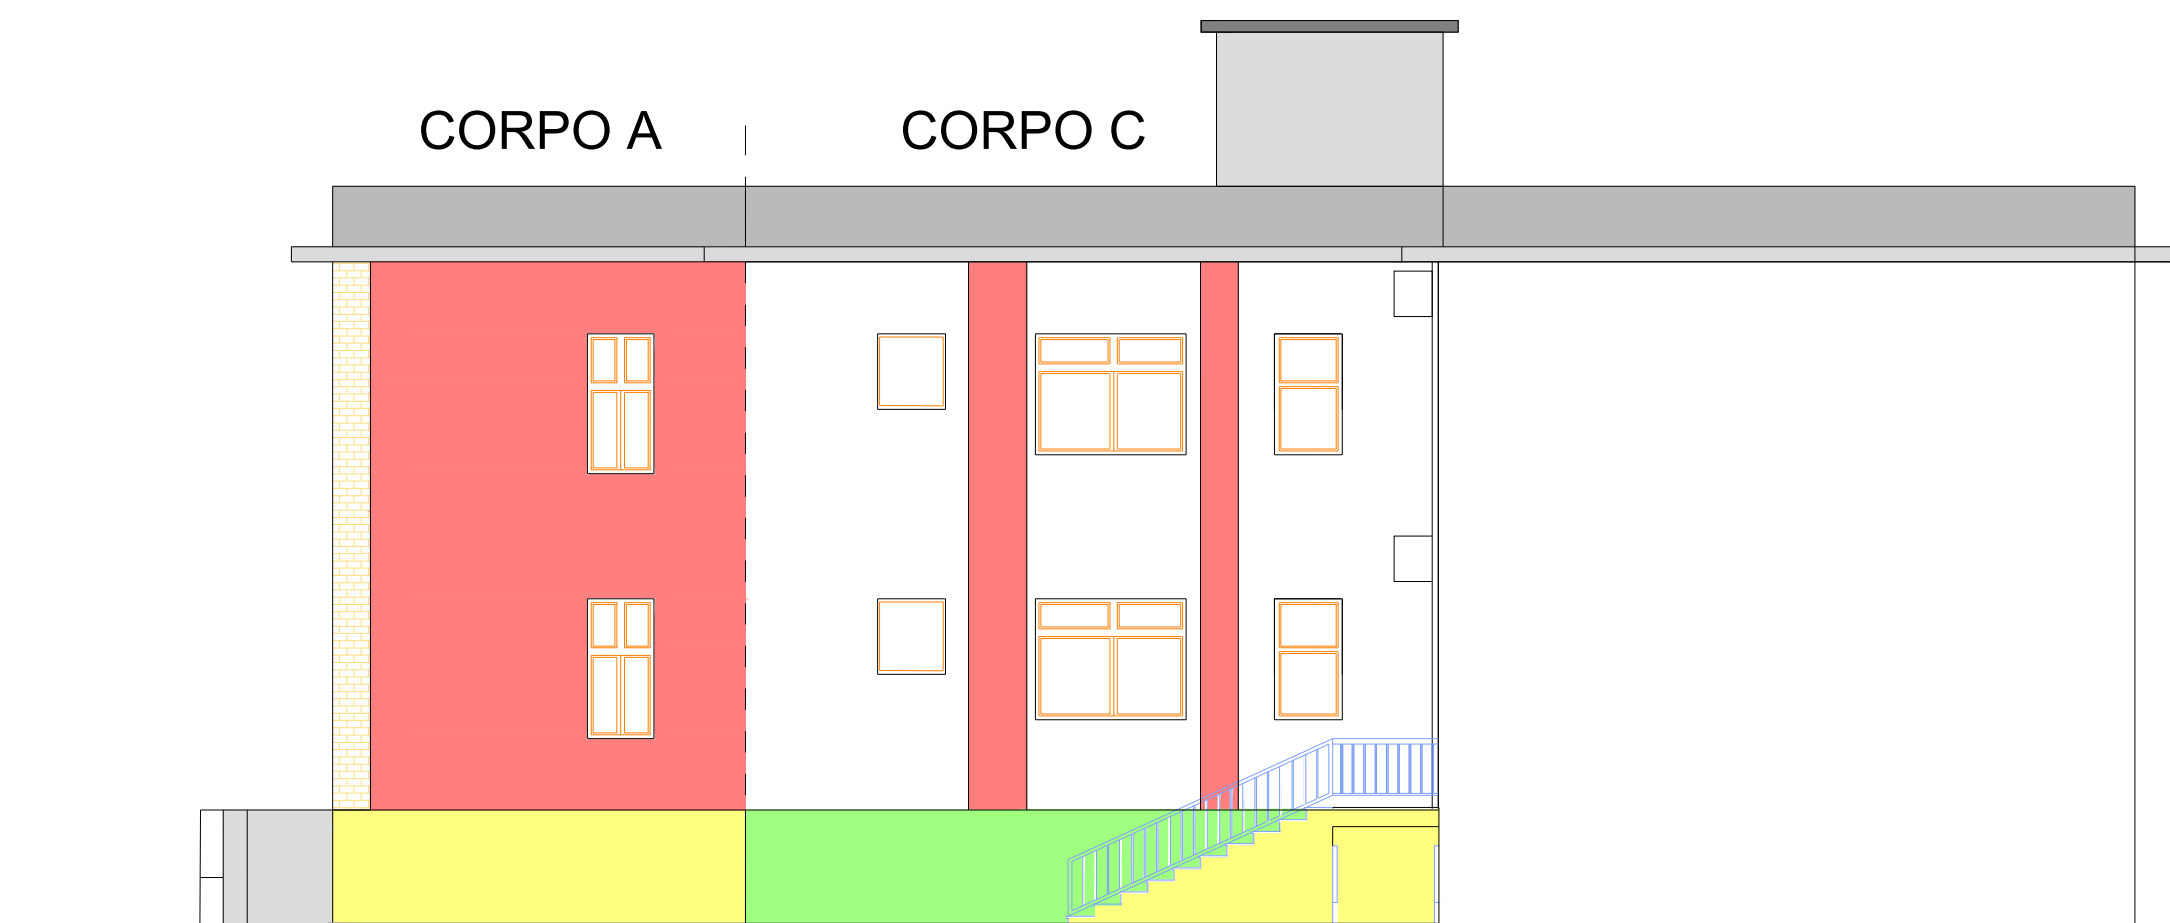

CITTA' DI SCAFATI
(Provincia di Salerno)

CITTA' DI SCAFATI
*Croce al Valor Militare e
Medaglia d'oro alla Resistenza

Lavori di Adeguamento Sismico della Scuola Elementare e Materna Ferdinando II di Borbone di Via Genova - CUP: G83H19000720001

CORPO A

PNRR: Missione 5 - Componente 2 Investimento/Subinvestimento 2.1 "Rigenerazione Urbana"

STAZIONE APPALTANTE

Comune di Scafati (SA) - Via P. Melchiade - 84018

Settore VI - LL.PP. e Manutenzione

Descrizione
PROGETTO DEFINITIVO-ESECUTIVO
Stato di progetto: Prospetti

Codice
A_EA_07

Scala
1:100

II RUP
Arch. Mirko Sasso



Scafati, 03/05/2023

II RTP

Ing. Massimo Viglianisi
Ing. Vincenzo Marcianò
Ing. Girolamo Siciliano

Ing. Massimo
Viglianisi

Ing. Vincenzo
Marcianò

Ing. Girolamo
Siciliano

Dot. Ing. Girolamo SICILIANO
iscrizione all'Albo n° A 3656
via S. Maria degli Angeli (Sca) -
08124 Scafati (SA) -
081 2411111 -
081 2411111