Pareti in conglomerato cementizio non armato parzialmente interrate

Pareti in muratura di pietra tenera (TUFO)

Pareti in muratura di mattoni pieni e malta di calce

CORPO A - Pianta Seminterrato (PS)

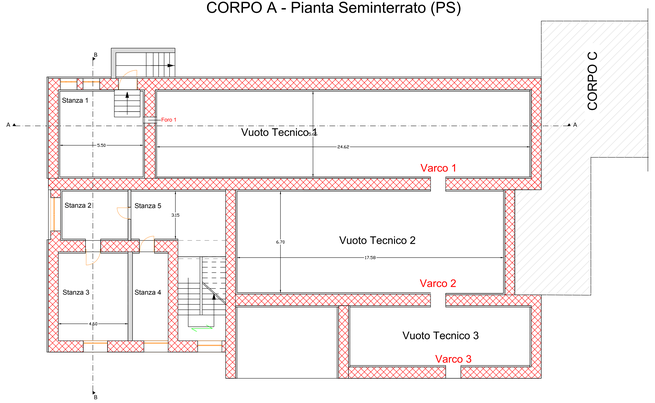

CORPO A - Pianta Piano Terra (PT)

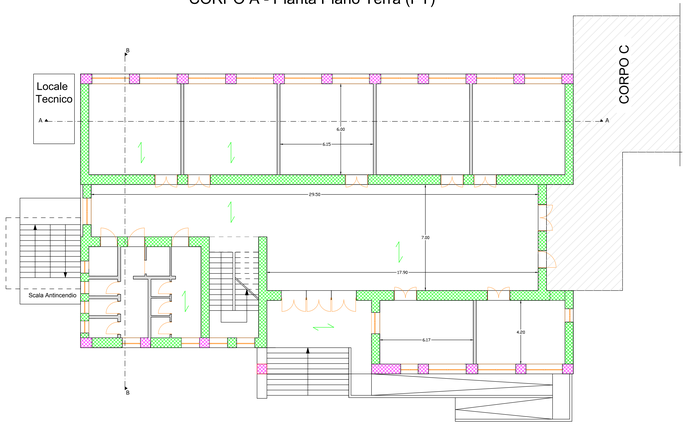

CORPO A - Pianta Piano Primo (1P)

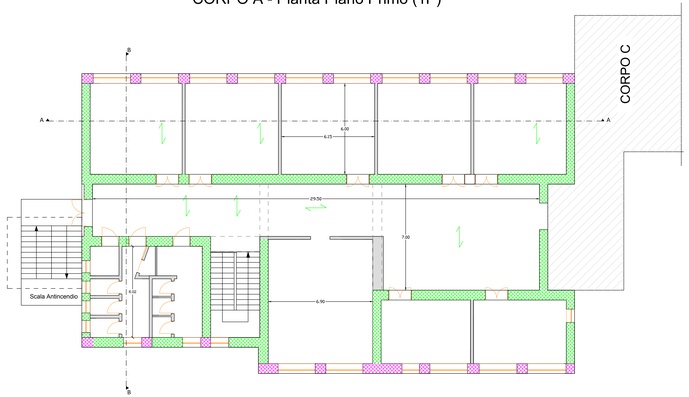

Finanziato dall'Unione europea NextGenerationEU

CITTA' DI SCAFATI
"Croce al Valor Militare e Medaglia d'oro alla Resistenza"

CITTA' DI SCAFATI

(Provincia di Salerno)

Lavori di Adeguamento Sismico della Scuola Elementare e Materna Ferdinando II di Borbone di Via Genova - CUP: G83H19000720001

CORPO A

PNRR: Missione 5 - Componente 2 Investimento/Subinvestimento 2.1 "Rigenerazione Urbana"

STAZIONE APPALTANTE

Comune di Scafati (SA) - Via P. Melchiade - 84018

Settore VI - LL.PP. e Manutenzione

Descrizione	Codice
PROGETTO DEFINITIVO-ESECUTIVO Stato di fatto: piante con indicazioni dei materiali	A_ES_01
	Scala 1:100
	Il RUP Arch. Mirko Sasso

Scafati, 03/05/2023

Il RTP	Ing. Massimo Viglianisi	Ing. Vincenzo Marcianò	Ing. Girolamo Siciliano
Ing. Massimo Viglianisi Ing. Vincenzo Marcianò Ing. Girolamo Siciliano	Ordine degli Ingegneri della provincia di Salerno Ing. Massimo Viglianisi Settore Civile e Ambientale Sezione A Iscrizione n. 2000	Ordine degli Ingegneri della provincia di Salerno Ing. Vincenzo Marcianò Settore Civile e Ambientale Sezione A Iscrizione n. 2000	Ordine degli Ingegneri della provincia di Salerno Dott. Ing. Girolamo SICILIANO Iscrizione all'Albo n° 4 della Provincia di Salerno Settore Civile e Ambientale Sezione A Iscrizione n. 2000