Parti oggetto di demolizione, scavo e successiva ricostruzione

Parti oggetto di smontaggio e successivo rimontaggio

Demolizione e successiva ricostruzione di tramezzature

Demolizione di porzione di solaio di 150 mm e successiva ricostruzione tramite getto di calcestruzzo C25/30

Demolizione maciapiede esistente, scavo a sezione obbligata Larghezza1,50 m Profondità 2,30 m e successivo rinterro

Applicazione tecnologia Betoncino Armato

Particolare maschio murario con applicazione di betoncino armato 1:20

N

CORPO A - Piano Terra (PT) -Scala 1:50

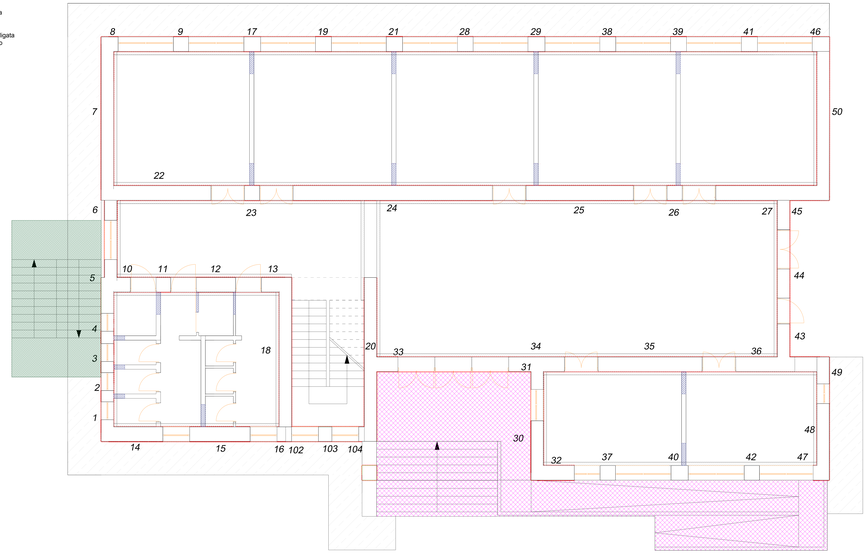

Maschio Murario oggetto di intervento	Tipo di rete (barre) Diametro (mm) - Passo(cm)	Sp. Muratura Esistente (cm)	Sp. Betoncino (cm) lato interno	Sp. Betoncino (cm) lato esterno
Maschio 1	**12/20**	55	**6**	**6**
Trave di acc. 1-2	**12/20**	55	**6**	**6**
Maschio 2	**12/20**	55	**6**	**6**
Trave di acc. 2-3	**12/20**	55	**6**	**6**
Maschio 3	**12/20**	55	**6**	**6**
Trave di acc. 3-4	**12/20**	55	**6**	**6**
Maschio 4	**12/20**	55	**6**	**6**
Trave di acc. 4-5	**12/20**	55	**6**	**6**
Maschio 5	**12/20**	55	**6**	**6**
Trave di acc. 5-6	**12/20**	55	**6**	**6**
Maschio 6	**12/20**	55	**6**	**6**
Maschio 7	**12/20**	55	**6**	**6**
Maschio 8	**8/10**	65	**6**	**4**
Trave di acc. 8-9	**8/10**	65	**6**	**7**
Maschio 9	**8/10**	65	**6**	**4**
Trave di acc. 9-17	**8/10**	65	**6**	**7**
Maschio 17	**8/10**	65	**6**	**4**
Trave di acc. 17-19	**8/10**	65	**6**	**7**
Maschio 19	**8/10**	65	**6**	**4**
Trave di acc. 19-21	**8/10**	65	**6**	**7**
Maschio 21	**8/10**	65	**6**	**4**
Trave di acc. 21-28	**8/10**	65	**6**	**7**
Maschio 28	**8/10**	65	**6**	**4**
Trave di acc. 28-29	**8/10**	65	**6**	**7**
Maschio 29	**8/10**	65	**6**	**4**
Trave di acc. 29-38	**8/10**	65	**6**	**7**
Maschio 38	**8/10**	65	**6**	**4**
Trave di acc. 38-39	**8/10**	65	**6**	**7**
Maschio 39	**8/10**	65	**6**	**4**
Trave di acc. 39-41	**8/10**	65	**6**	**7**
Maschio 41	**8/10**	65	**6**	**4**
Trave di acc. 41-46	**8/10**	65	**6**	**7**
Maschio 46	**8/10**	65	**6**	**4**
Maschio 50	**12/15**	55	**6**	**6**

Maschio Murario oggetto di intervento	Tipo di rete (barre) Diametro (mm) - Passo(cm)	Sp. Muratura Esistente (cm)	Sp. Betoncino (cm) ambo i lati
Maschio 22	**8/10**	65	**6**
Trave di acc. 22-23	**8/10**	65	**6**
Maschio 23	**8/10**	65	**6**
Trave di acc. 23-24	**8/10**	65	**6**
Maschio 24	**8/10**	65	**6**
Trave di acc. 24-25	**8/10**	65	**6**
Maschio 25	**8/10**	65	**6**
Trave di acc. 25-26	**8/10**	65	**6**
Maschio 26	**8/10**	65	**6**
Trave di acc. 26-27	**8/10**	65	**6**
Maschio 27	**8/10**	65	**6**
Maschio 43	**12/20**	55	**6**
Trave di acc. 43-44	**12/20**	55	**6**
Maschio 44	**12/20**	55	**6**
Trave di acc. 44-45	**12/20**	55	**6**
Maschio 45	**12/20**	55	**6**
Maschio 10	**8/10**	65	**6**
Trave di acc. 10-11	**8/10**	65	**6**
Maschio 11	**8/10**	65	**6**
Trave di acc. 10-11	**8/10**	65	**6**
Maschio 12	**8/10**	65	**6**
Trave di acc. 12-13	**8/10**	65	**6**
Maschio 13	**8/10**	65	**6**
Maschio 14	**8/10**	65	**6**
Trave di acc. 14-15	**8/10**	**65**	**6**
Maschio 15	**8/10**	65	**6**
Trave di acc. 15-16	**8/10**	65	**6**
Maschio 16	**8/10**	65	**6**
Maschio 102	**8/10**	65	**6**
Trave di acc. 102-103	**8/10**	65	**6**
Maschio 103	**8/10**	65	**6**
Trave di acc. 103-104	**8/10**	65	**6**
Maschio 104	**8/10**	65	**6**
Maschio 33	**8/10**	65	**6**
Trave di acc. 33-34	**8/10**	65	**6**
Maschio 34	**8/10**	65	**6**
Trave di acc. 34-35	**8/10**	65	**6**
Maschio 35	**8/10**	65	**6**
Trave di acc. 35-36	**8/10**	65	**6**
Maschio 36	**8/10**	65	**6**
Maschio 18	**12/20**	55	**6**
Maschio 20	**12/20**	55	**6**
Maschio 30	**8/10**	55	**6**
Trave di acc. 30-31	**8/10**	55	**6**
Maschio 31	**8/10**	55	**6**
Maschio 32	**8/10**	65	**6**
Maschio 47	**8/10**	65	**6**
Maschio 48	**12/20**	55	**6**
Trave di acc. 48-49	**12/20**	55	**6**
Maschio 49	**12/20**	55	**6**
Pilastro in Muratura	**8/10**	65 x 65	3 cm per lato

Finanziato dall'Unione europea NextGenerationEU

CITTA' DI SCAFATI
"Croce al Valor Militare e Medaglia d'oro alla Resistenza"

CITTA' DI SCAFATI

(Provincia di Salerno)

Lavori di Adeguamento Sismico della Scuola Elementare e Materna Ferdinando II di Borbone di Via Genova - CUP: C63H19000720001

CORPO A

PNRR: Missione 5 - Componente 2 Investimento/Subinvestimento 2.1 "Rigenerazione Urbana"

STAZIONE APPALTANTE

Comune di Scafati (SA) - Via P. Melchiade - 84018

Settore VI - LL.PP. e Manutenzione

Descrizione
PROGETTO DEFINITIVO-ESECUTIVO
Piante piano terra con indicazione interventi

Codice
A_ES_03

Scala
Varie

Il RUP
Arch. Mirko Sasso

Scafati, 03/05/2023

Il RTP

Ing. Massimo Vigilansi
Ing. Vincenzo Marciano
Ing. Girolamo Siciliano

Ing. Massimo Vigilansi

Ing. Vincenzo Marciano

Ing. Girolamo Siciliano