Parti oggetto di smontaggio e successivo rimontaggio

Demolizione di porzione di solario di 150 mm e successiva ricostruzione tramite getto di calcestruzzo

Demolizione e successiva ricostruzione di tramezzature

Trave oggetto di intervento di placcaggio tramite tecnologia Beton Plaque

Applicazione tecnologia Betoncino Armato

Particolare maschio murario con applicazione di betoncino armato 1:20

N

CORPO A - Piano Primo (1P) - Scala 1:50

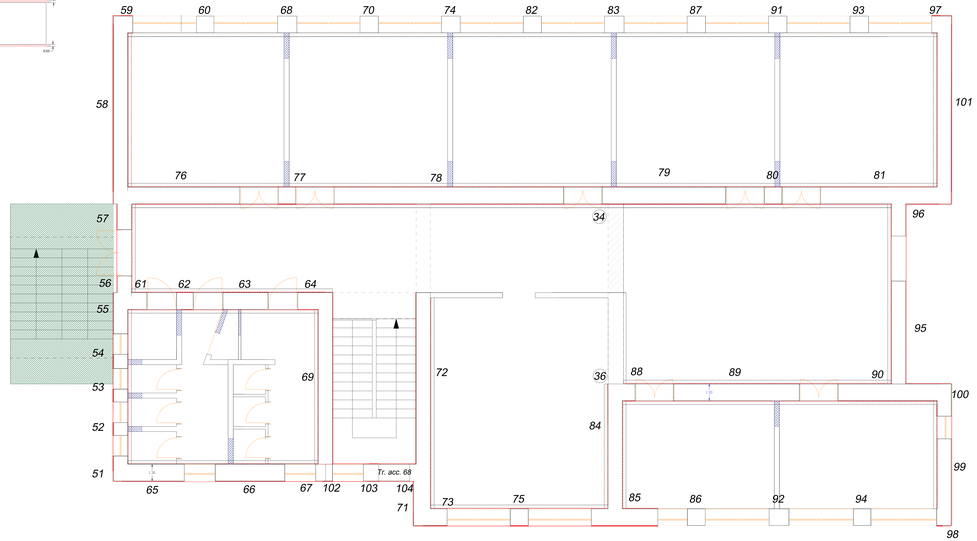

Maschio Murario oggetto di intervento	Tipo di rete (barre) Diametro (mm) - Passo(cm)	Sp. Muratura Esistente (cm)	Sp. Betoncino (cm) ambo i lati
Maschio 51	12/20	55	6
Trave di acc. 51-52	12/20	55	6
Maschio 52	12/20	55	6
Trave di acc. 52-53	12/20	55	6
Maschio 53	12/20	55	6
Trave di acc. 53-54	12/20	55	6
Maschio 54	12/20	55	6
Trave di acc. 54-55	12/20	55	6
Maschio 55	12/20	55	6
Maschio 56	12/20	55	6
Trave di acc. 56-57	12/20	55	6
Maschio 57	12/20	55	6
Maschio 58	12/20	65	6
Maschio 59	8/10	65	6
Maschio 97	8/10	65	6
Maschio 101	12/20	55	6
Maschio 76	8/10	65	6
Trave di acc. 76-77	8/10	65	6
Maschio 77	8/10	65	6
Trave di acc. 77-78	8/10	65	6
Maschio 78	8/10	65	6
Trave di acc. 78-79	8/10	65	6
Maschio 79	8/10	65	6
Trave di acc. 79-80	8/10	65	6
Maschio 80	8/10	65	6
Trave di acc. 80-81	8/10	65	6
Maschio 81	8/10	65	6
Maschio 95	12/20	55	6
Trave di acc. 95-96	12/20	55	6
Maschio 96	12/20	55	6
Maschio 61	8/10	55	6
Trave di acc. 61-62	8/10	55	6

Maschio Murario oggetto di intervento	Tipo di rete (barre) Diametro (mm) - Passo(cm)	Sp. Muratura Esistente (cm)	Sp. Betoncino (cm) ambo i lati
Maschio 62	8/10	55.0000	6
Trave di acc. 62-63	8/10	55.0000	6
Maschio 63	8/10	55.0000	6
Trave di acc. 63-64	8/10	55.0000	6
Maschio 64	8/10	55.0000	6
Maschio 65	8/10	65.0000	6
Maschio 66	8/10	65.0000	6
Trave di acc. 65-66	8/10	65.0000	6
Trave di acc. 66-67	8/10	65.0000	6
Maschio 67	8/10	65.0000	6
Maschio 69	12/20	55.0000	6
Maschio 102	8/10	65.0000	6
Trave di acc. 102-103	8/10	65.0000	6
Maschio 103	8/10	65.0000	6
Trave di acc. 68	8/10	65.0000	6
Maschio 104	8/10	65.0000	6
Maschio 72	12/20	55.0000	6
Maschio 71	8/10	65.0000	6
Maschio 73	8/10	65.0000	6
Trave di acc. 73-75	8/10	65.0000	6
Maschio 75	8/10	65.0000	6
Maschio 84	8/10	55.0000	6
Trave di acc. 75-85	8/10	55.0000	6
Maschio 85	8/10	65.0000	6
Maschio 98	8/10	55.0000	6
Maschio 99	12/20	55.0000	6
Trave di acc. 99-100	12/20	55.0000	6
Maschio 100	12/20	55.0000	6
Maschio 88	8/10	65.0000	6
Trave di acc. 88-89	8/10	65.0000	6
Maschio 89	8/10	65.0000	6
Trave di acc. 89-90	8/10	65.0000	6
Maschio 90	8/10	65.0000	6

Finanziato dall'Unione europea
NextGenerationEU

CITTA' DI SCAFATI
Medaglia d'oro al Merito Civile
Medaglia d'oro alla Resistenza

CITTA' DI SCAFATI

(Provincia di Salerno)

Lavori di Adeguamento Sismico della Scuola Elementare e Materna Ferdinando II di Borbone di Via Genova - CUP: G83H19000720001

CORPO A

PNRR: Missione 5 - Componente 2 Investimento/Subinvestimento 2.1 "Rigenerazione Urbana"

STAZIONE APPALTANTE

Comune di Scafati (SA) - Via P. Melchiade - 84018

Settore VI - LL.PP. e Manutenzione

Descrizione	Codice
PROGETTO DEFINITIVO-ESECUTIVO Piante piano primo con indicazione interventi	A_ES_04
	Scala Varie
	Il RUP Arch. Mirko Sasso

Scafati, 03/05/2023

Il RTP	Ing. Massimo Viglianisi	Ing. Vincenzo Marciano	Ing. Girolamo Siciliano
Ing. Massimo Viglianisi Ing. Vincenzo Marciano Ing. Girolamo Siciliano	Ordine degli Ingegneri della Provincia di Salerno Ing. Massimo Viglianisi Iscritto all'albo al n. 2000	Ordine degli Ingegneri della Provincia di Salerno Ing. Vincenzo Marciano Iscritto all'albo al n. 2000	Ordine degli Ingegneri della Provincia di Salerno Prof. Ing. Girolamo Siciliano Iscritto all'albo al n. 2000 Dottore di Ricerca in Ingegneria Sismica Università di Salerno Cultore della materia in Tecnica delle Costruzioni Università di Salerno