


CORPO A - Fondazioni di progetto - Pianta Nuova Platea di fondazione- Scala 1:50

- Nuova platea armata di fondazione
- Pareti piano seminterrato in calcestruzzo armato stato di progetto

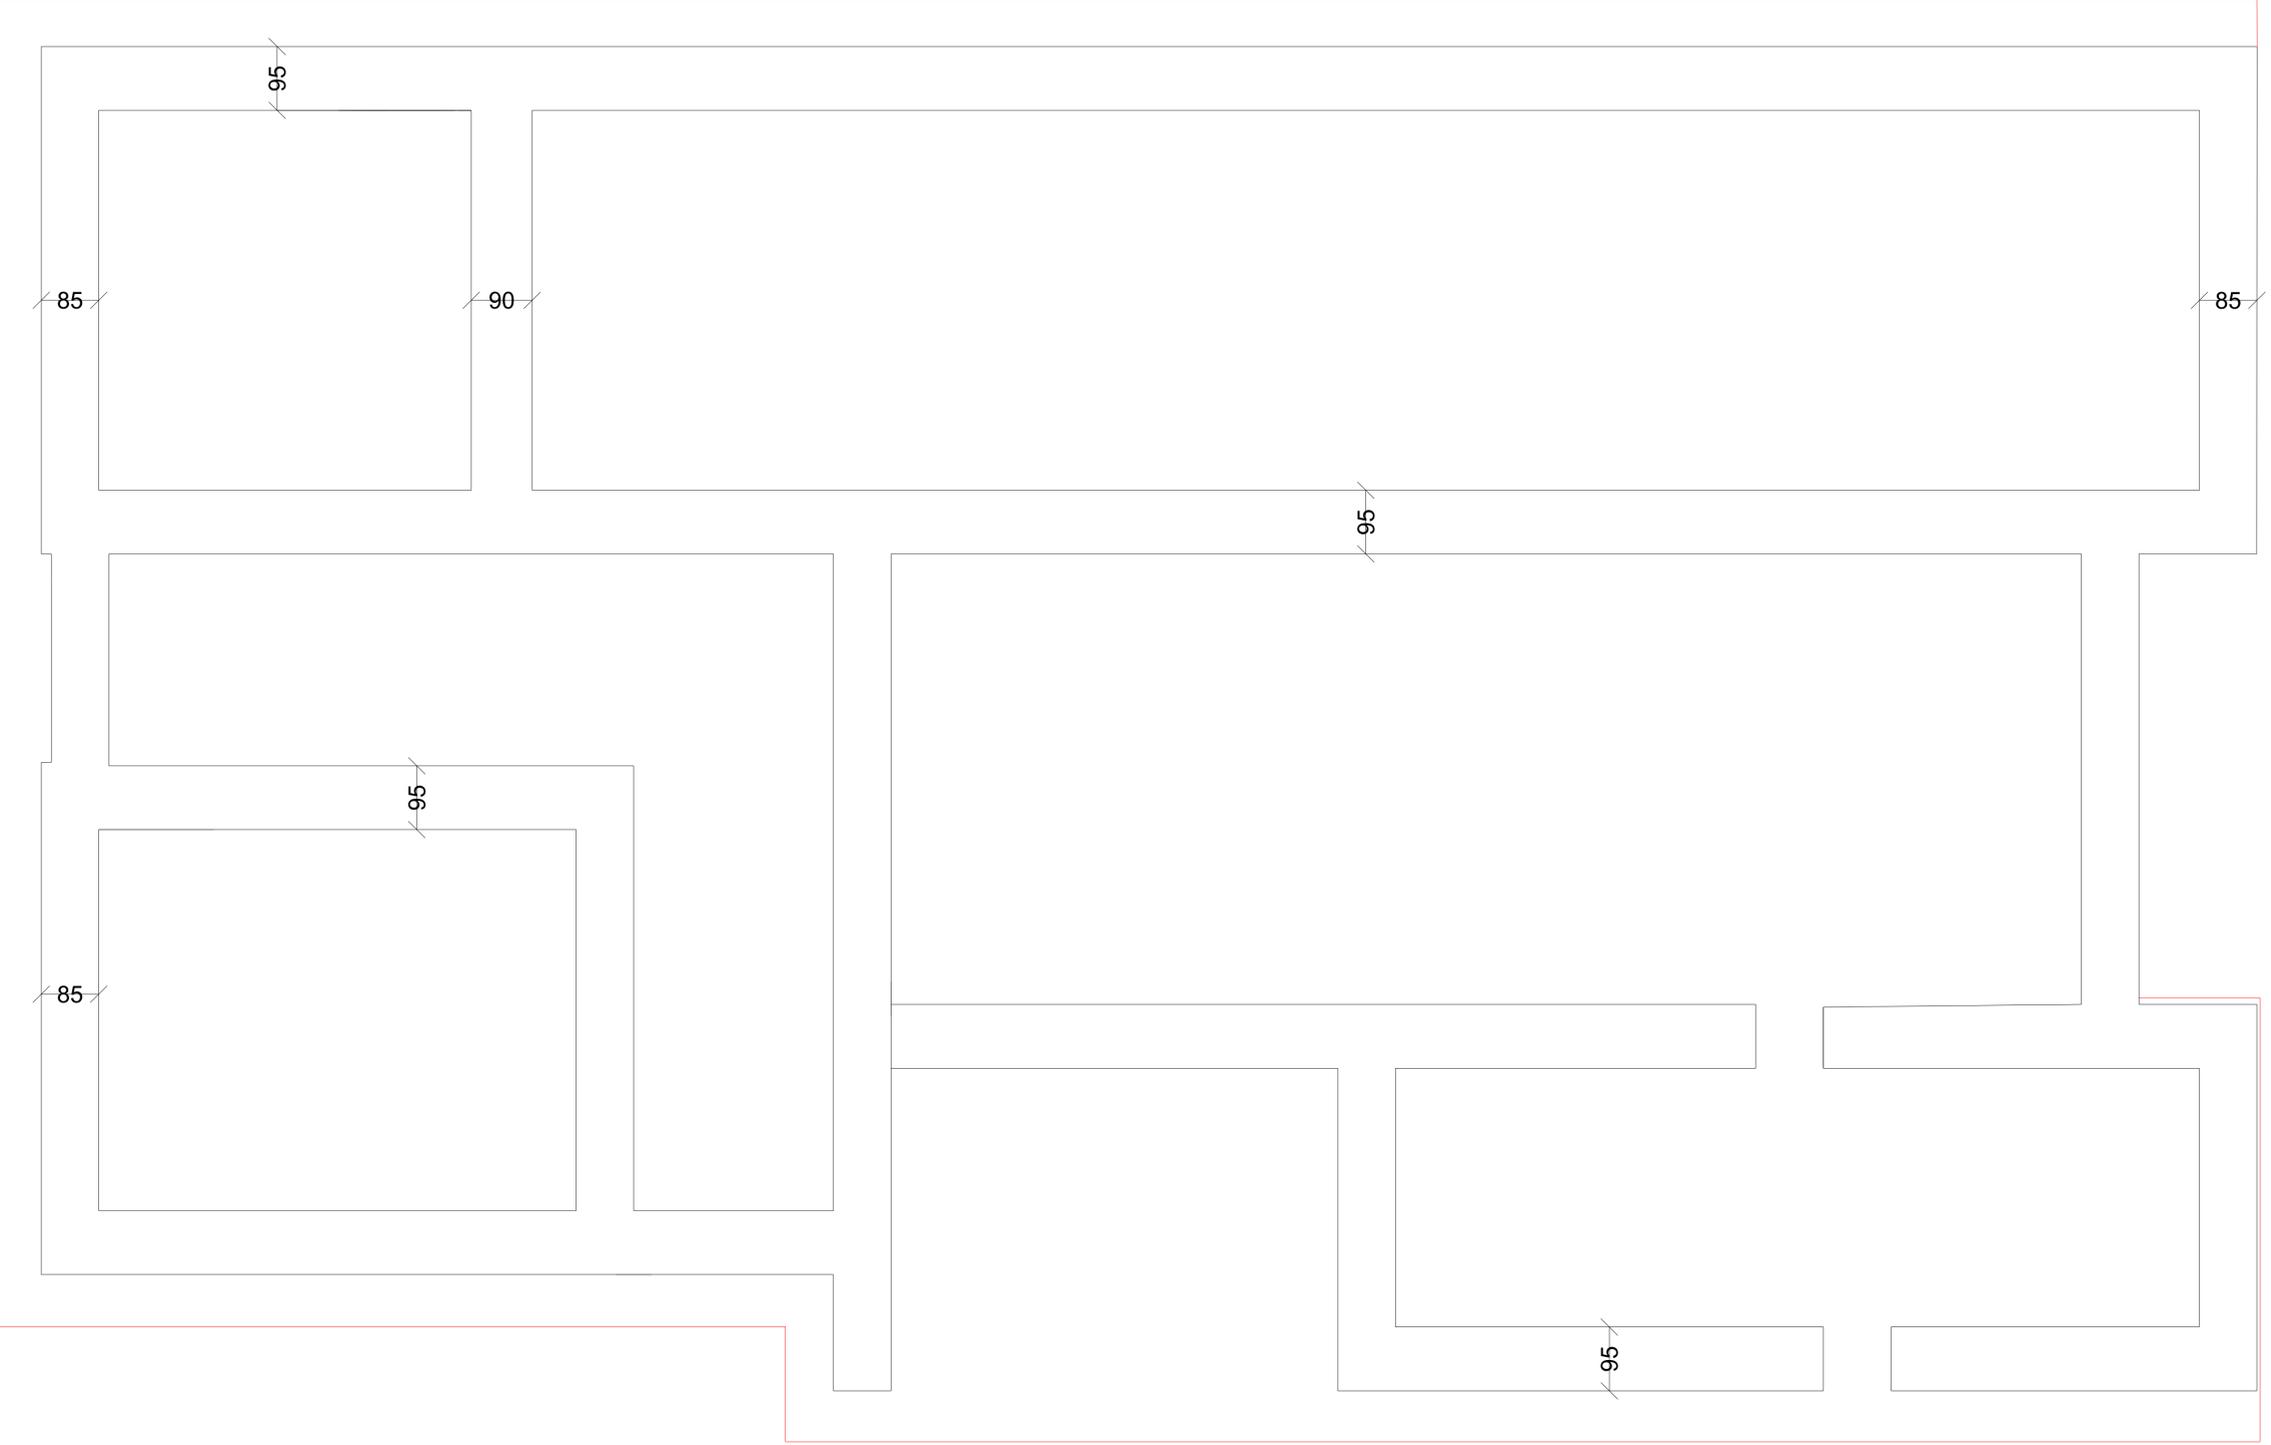

		<b>CITTA' DI SCAFATI</b> (Provincia di Salerno)	
Lavori di Adeguamento Sismico della Scuola Elementare e Materna Ferdinando II di Borbone di Via Genova - CUP: G83H19000720001 <b>CORPO A</b> PNRR: Missione 5 - Componente 2 Investimento/Subinvestimento 2.1 "Rigenerazione Urbana"			
STAZIONE APPALTANTE Comune di Scafati (SA) - Via P. Melchiade - 84018 Settore VI - LL.PP. e Manutenzione			
Descrizione PROGETTO DEFINITIVO-ESECUTIVO Sovrapposizione platea - pareti seminterrato stato di progetto		Codice A_ES_07	
		Scala 1:50	
Scafati, 03/05/2023		II RUP Arch. Mirko Sasso	
II RTP Ing. Massimo Vigilanis Ing. Vincenzo Marcianò Ing. Girolamo Siciliano	Ing. Massimo Vigilanis <small>Doc. Ing. Massimo VIGLIANISI                  Iscrizione all'Albo n° A 3245                  della Provincia di Salerno (SA)                  della Regione Campania</small> 	Ing. Vincenzo Marcianò 	Ing. Girolamo Siciliano <small>Dott. Ing. Girolamo SICILIANO                  Iscrizione all'Albo n° A 3558                  alla Regione Campania (SA)                  della Provincia di Salerno (SA)                  della Regione Campania</small> 