Pianta di riferimento seminterrato

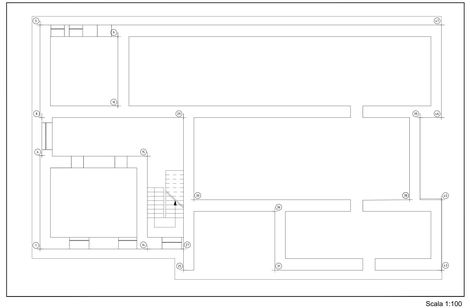

Scala 1:100

Parete Fondazione - Primo impalcato 1-27

scala 1/50

Prospetto A

scala 1/50

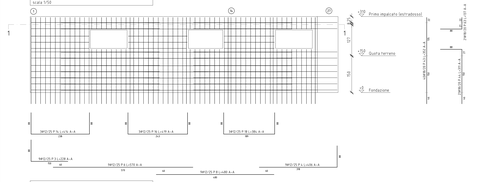

Prospetto A

scala 1/50

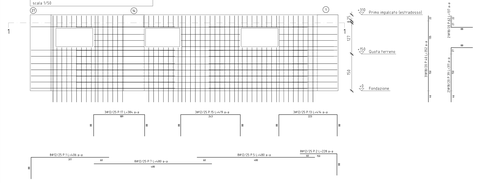

Parete Fondazione - Primo impalcato 1-5

scala 1/50

Prospetto A

scala 1/50

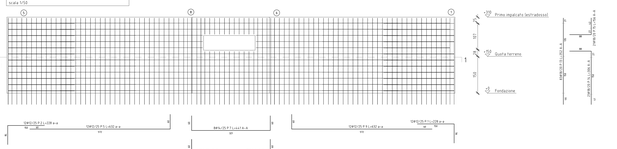

Prospetto a

scala 1/50

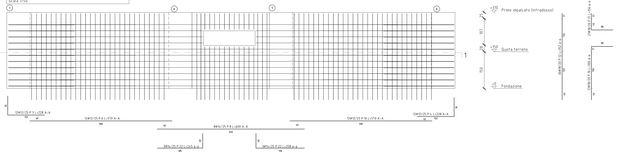

Sezione 1 - 1

scala 1/50

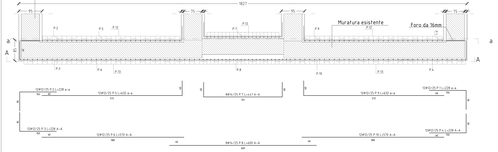

Parete Fondazione - Primo impalcato 31-43

scala 1/50

Prospetto A

scala 1/50

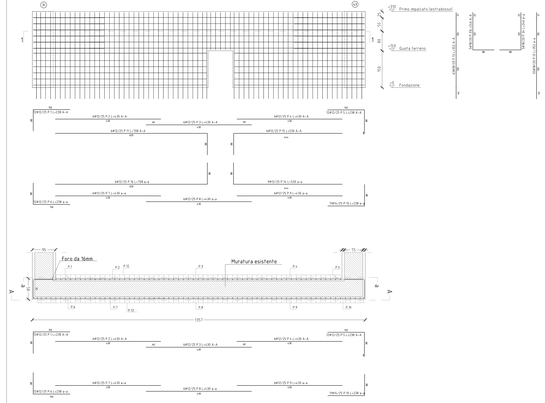

Parete Fondazione - Primo impalcato 14-15, 46-47

scala 1/50

Prospetto A

scala 1/50

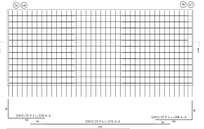

Prospetto a

scala 1/50

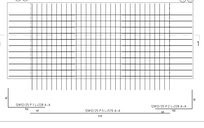

Sezione 1 - 1

scala 1/50

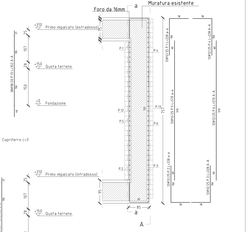

Finanziato dall'Unione europea NextGenerationEU

CITTA' DI SCAFATI

(Provincia di Salerno)

CITTA' DI SCAFATI
"Croce al Valor Militare e Medaglia d'oro alla Resistenza"

Lavori di Adeguamento Sismico della Scuola Elementare e Materna Ferdinando II di Borbone di Via Genova - CUP: G83H19000720001

CORPO A

PNRR: Missione 5 - Componente 2 Investimento/Subinvestimento 2.1 "Rigenerazione Urbana"

STAZIONE APPALTANTE

Comune di Scafati (SA) - Via P. Melchiade - 84018

Settore VI - LL.PP. e Manutenzione

Descrizione	Codice
PROGETTO DEFINITIVO-ESECUTIVO Ringrosso pareti di fondazione (1 di 3)	A_ES_08_A
	Scala 1:50
	Il RUP Arch. Mirko Sasso

Scafati, 02/05/2023

Il RTP	Ing. Massimo Vigliarisi	Ing. Vincenzo Marciano'	Ing. Girolamo Siciliano
Ing. Massimo Vigliarisi Ing. Vincenzo Marciano' Ing. Girolamo Siciliano	Ordine degli Ingegneri della Provincia di Salerno Ing. Massimo Vigliarisi Iscritto all'albo professionale n. 2000	Ordine degli Ingegneri della Provincia di Salerno Ing. Vincenzo Marciano' Iscritto all'albo professionale n. 2000	Prof. Ing. Geologo Girolamo Siciliano Iscritto all'albo professionale n. 1000 Ordine degli Ingegneri della Provincia di Salerno