Pianta di riferimento seminterrato

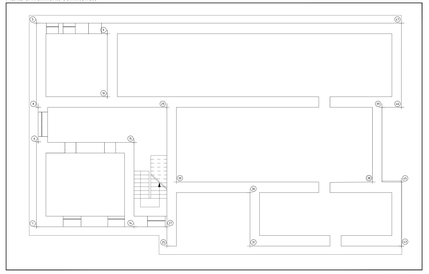

Scala 1:100

Parete Fondazione - Primo impalcato 39-38

scala 1/50

Prospetto A

scala 1/50

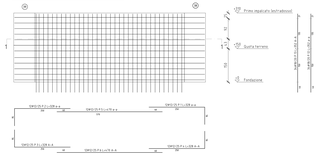

Sezione 1 - 1

scala 1/50

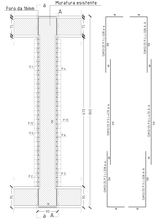

Parete Fondazione - Primo impalcato 29-25

scala 1/50

Prospetto A

scala 1/50

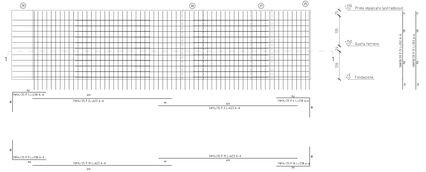

Sezione 1 - 1

scala 1/50

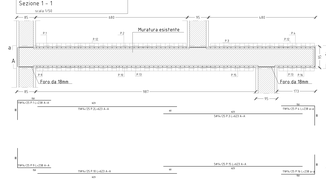

Parete Fondazione - Primo impalcato 30-45

scala 1/50

Prospetto A

scala 1/50

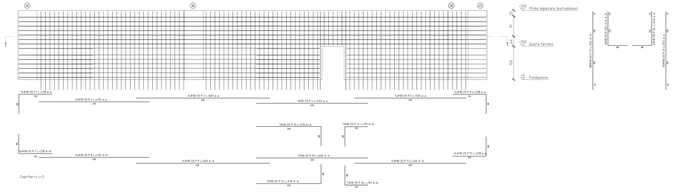

Sezione 1 - 1

scala 1/50

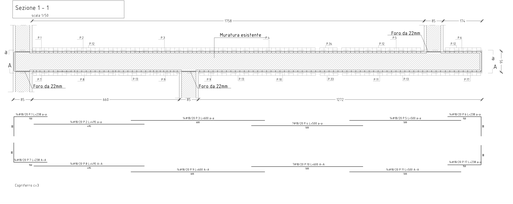

Parete Fondazione - Primo impalcato 43-45, 31-36

scala 1/50

Prospetto A

scala 1/50

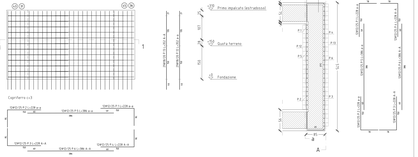

Sezione 1 - 1

scala 1/50

Parete Fondazione - Primo impalcato 6-15

scala 1/50

Prospetto A

scala 1/50

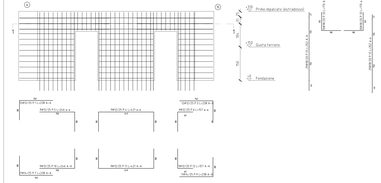

Sezione 1 - 1

scala 1/50

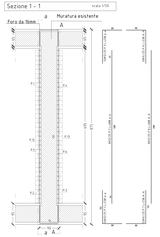

Finanziato dall'Unione europea NextGenerationEU

CITTA' DI SCAFATI

(Provincia di Salerno)

CITTA' DI SCAFATI
"Città di Valori Militari e Medaglie d'oro alla Resistenza"

Lavori di Adeguamento Sismico della Scuola Elementare e Materna Ferdinando II di Borbone di Via Genova - CUP: G83H19000720001

CORPO A

PNRR: Missione 5 - Componente 2 Investimento/Subinvestimento 2.1 "Rigenerazione Urbana"

STAZIONE APPALTANTE

Comune di Scafati (SA) - Via P. Melchiade - 84018

Settore VI - LL.PP. e Manutenzione

Descrizione	Codice
PROGETTO DEFINITIVO-ESECUTIVO Ringrosso pareti di fondazione (3 di 3)	A_ES_08_C

Scala 1:50

Il RUP

Arch. Mirko Sasso

Scafati, 02/05/2023

Il RTP	Ing. Massimo Vigliaroli	Ing. Vincenzo Marciano'	Ing. Girolamo Siciliano
Ing. Massimo Vigliaroli Ing. Vincenzo Marciano' Ing. Girolamo Siciliano	Dott. Ing. Massimo Vigliaroli Ordine degli Ingegneri della Provincia di Napoli n. 8704 Via Ciro Menotti, 11 - 80122 Napoli Tel. 081 7612963 - Fax 081 7614185 posta@pec.ingmassimovigliaroli.it posta@studiovigliaroli.it	Dott. Ing. Vincenzo Marciano' Ordine degli Ingegneri della Provincia di Napoli n. 8704 Via Ciro Menotti, 11 - 80122 Napoli Tel. 081 7612963 - Fax 081 7614185 posta@pec.ingmarciano.it info@ingmarciano.it	Dott. Ing. Girolamo Siciliano Ordine degli Ingegneri della Provincia di Napoli n. 9728 Via Ciro Menotti, 11 - 80122 Napoli Tel. 081 7612963 - Fax 081 7614185 girolamo.siciliano@ingpec.eu girolamo.siciliano@tecnopro.net