CALCESTRUZZO

Tipo	Campi di impiego	UNI 11104 (prosp.1) CLASSI DI ESPOSIZIONE AMBIENTALE	UNI 11104 (prosp.4) CLASSI DI RESISTENZA	Rapporto (A/C) max	Min. Rck (MPa)	Dosaggio min. di calcestruzzo (kg/mc)	D_{max} inerti [mm]	Classe di consistenza al getto	Tipo di cemento	Copriferro nominale (s) [mm]
Cls1	STRUTT. IN FONDAZIONE	XC2	C30/37	0.6	30	300	30	S4	CEM IV/A42.5N	35

ACCIAIO IN BARRE

_ Acciaio B450C ad aderenza migliorata, saldabile con marcatura del produttore e del sagomatore
_ In barre (6 mm <= Ø <= 50 mm) e rotoli (6 mm <= Ø <= 16 mm), reti elettrosaldate e tralicci.
_ Tensione caratteristica di snervamento fyk = 450 MPA (nominale)
_ Tensione caratteristica di rottura fyk = 540 MPA (nominale)

NOTE ESECUTIVE

_ La sovrapposizione tra le barre di armatura orizzontali superiori ed inferiori dovrà avvenire per una lunghezza pari a circa 40 volte il diametro delle barre stesse.

—— Inghisaggio barre profondità 30 cm
—— Tratto orizzontale barre ad L lunghezza 50 cm

N

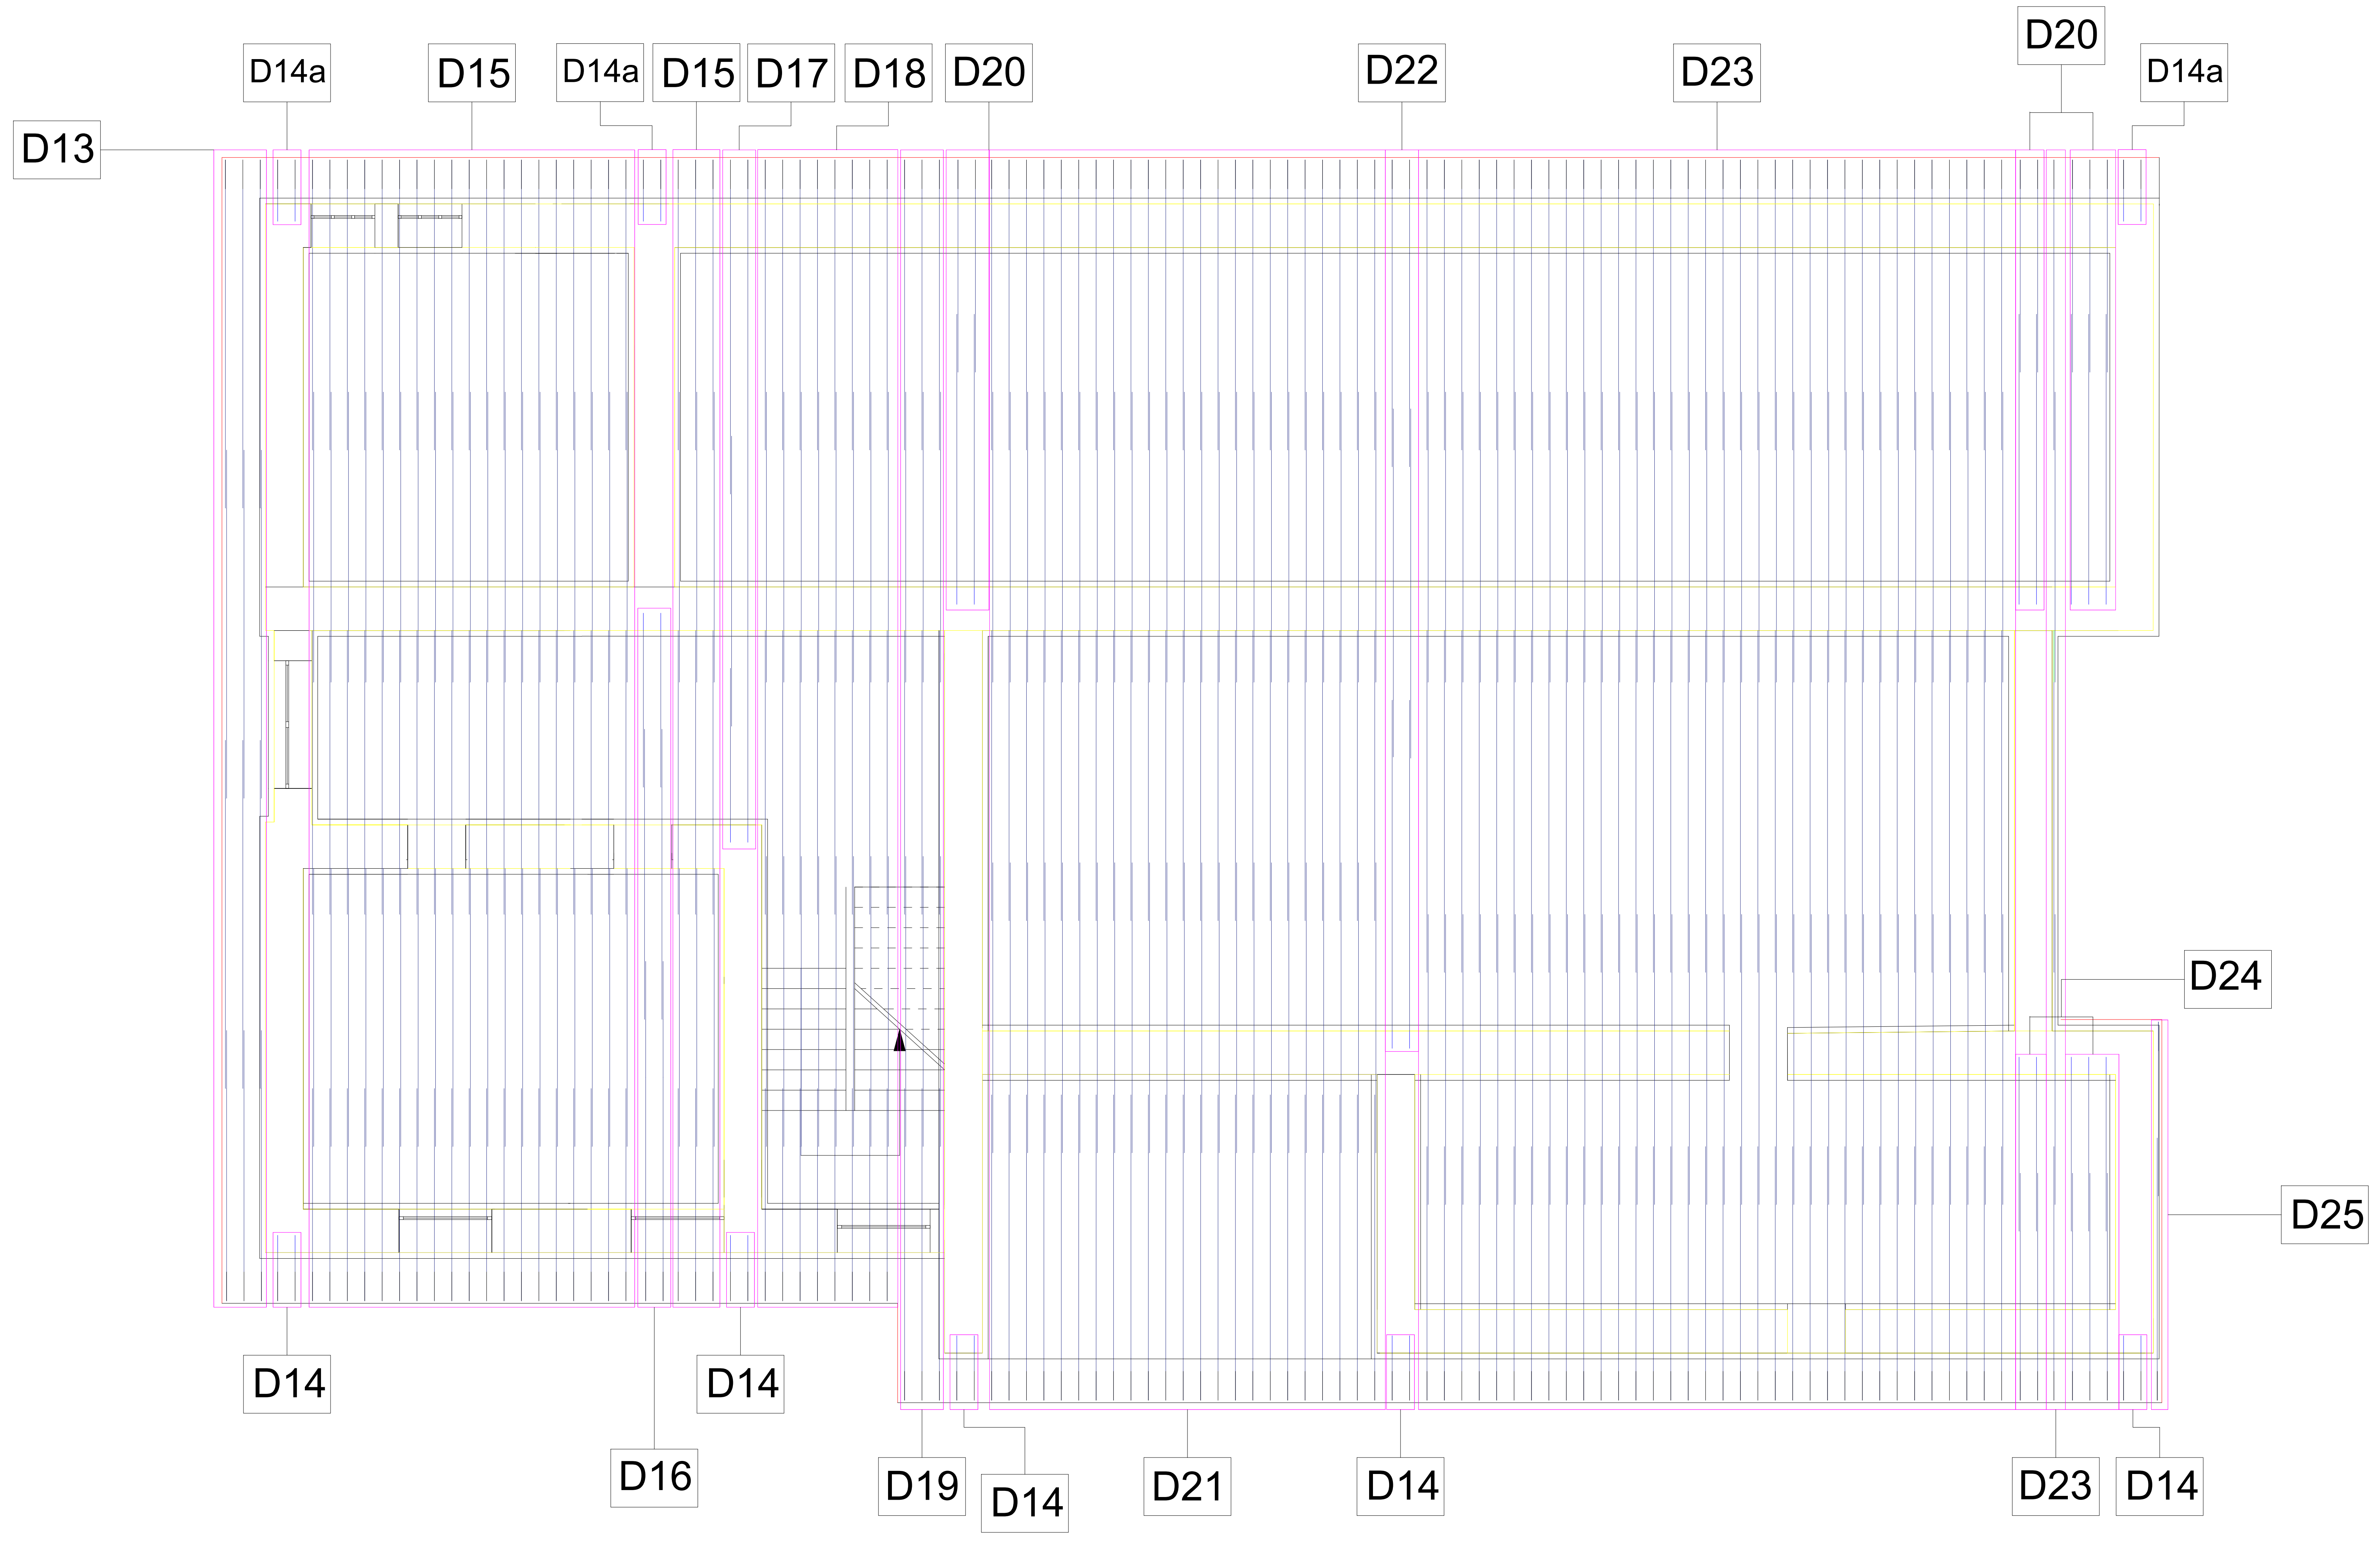

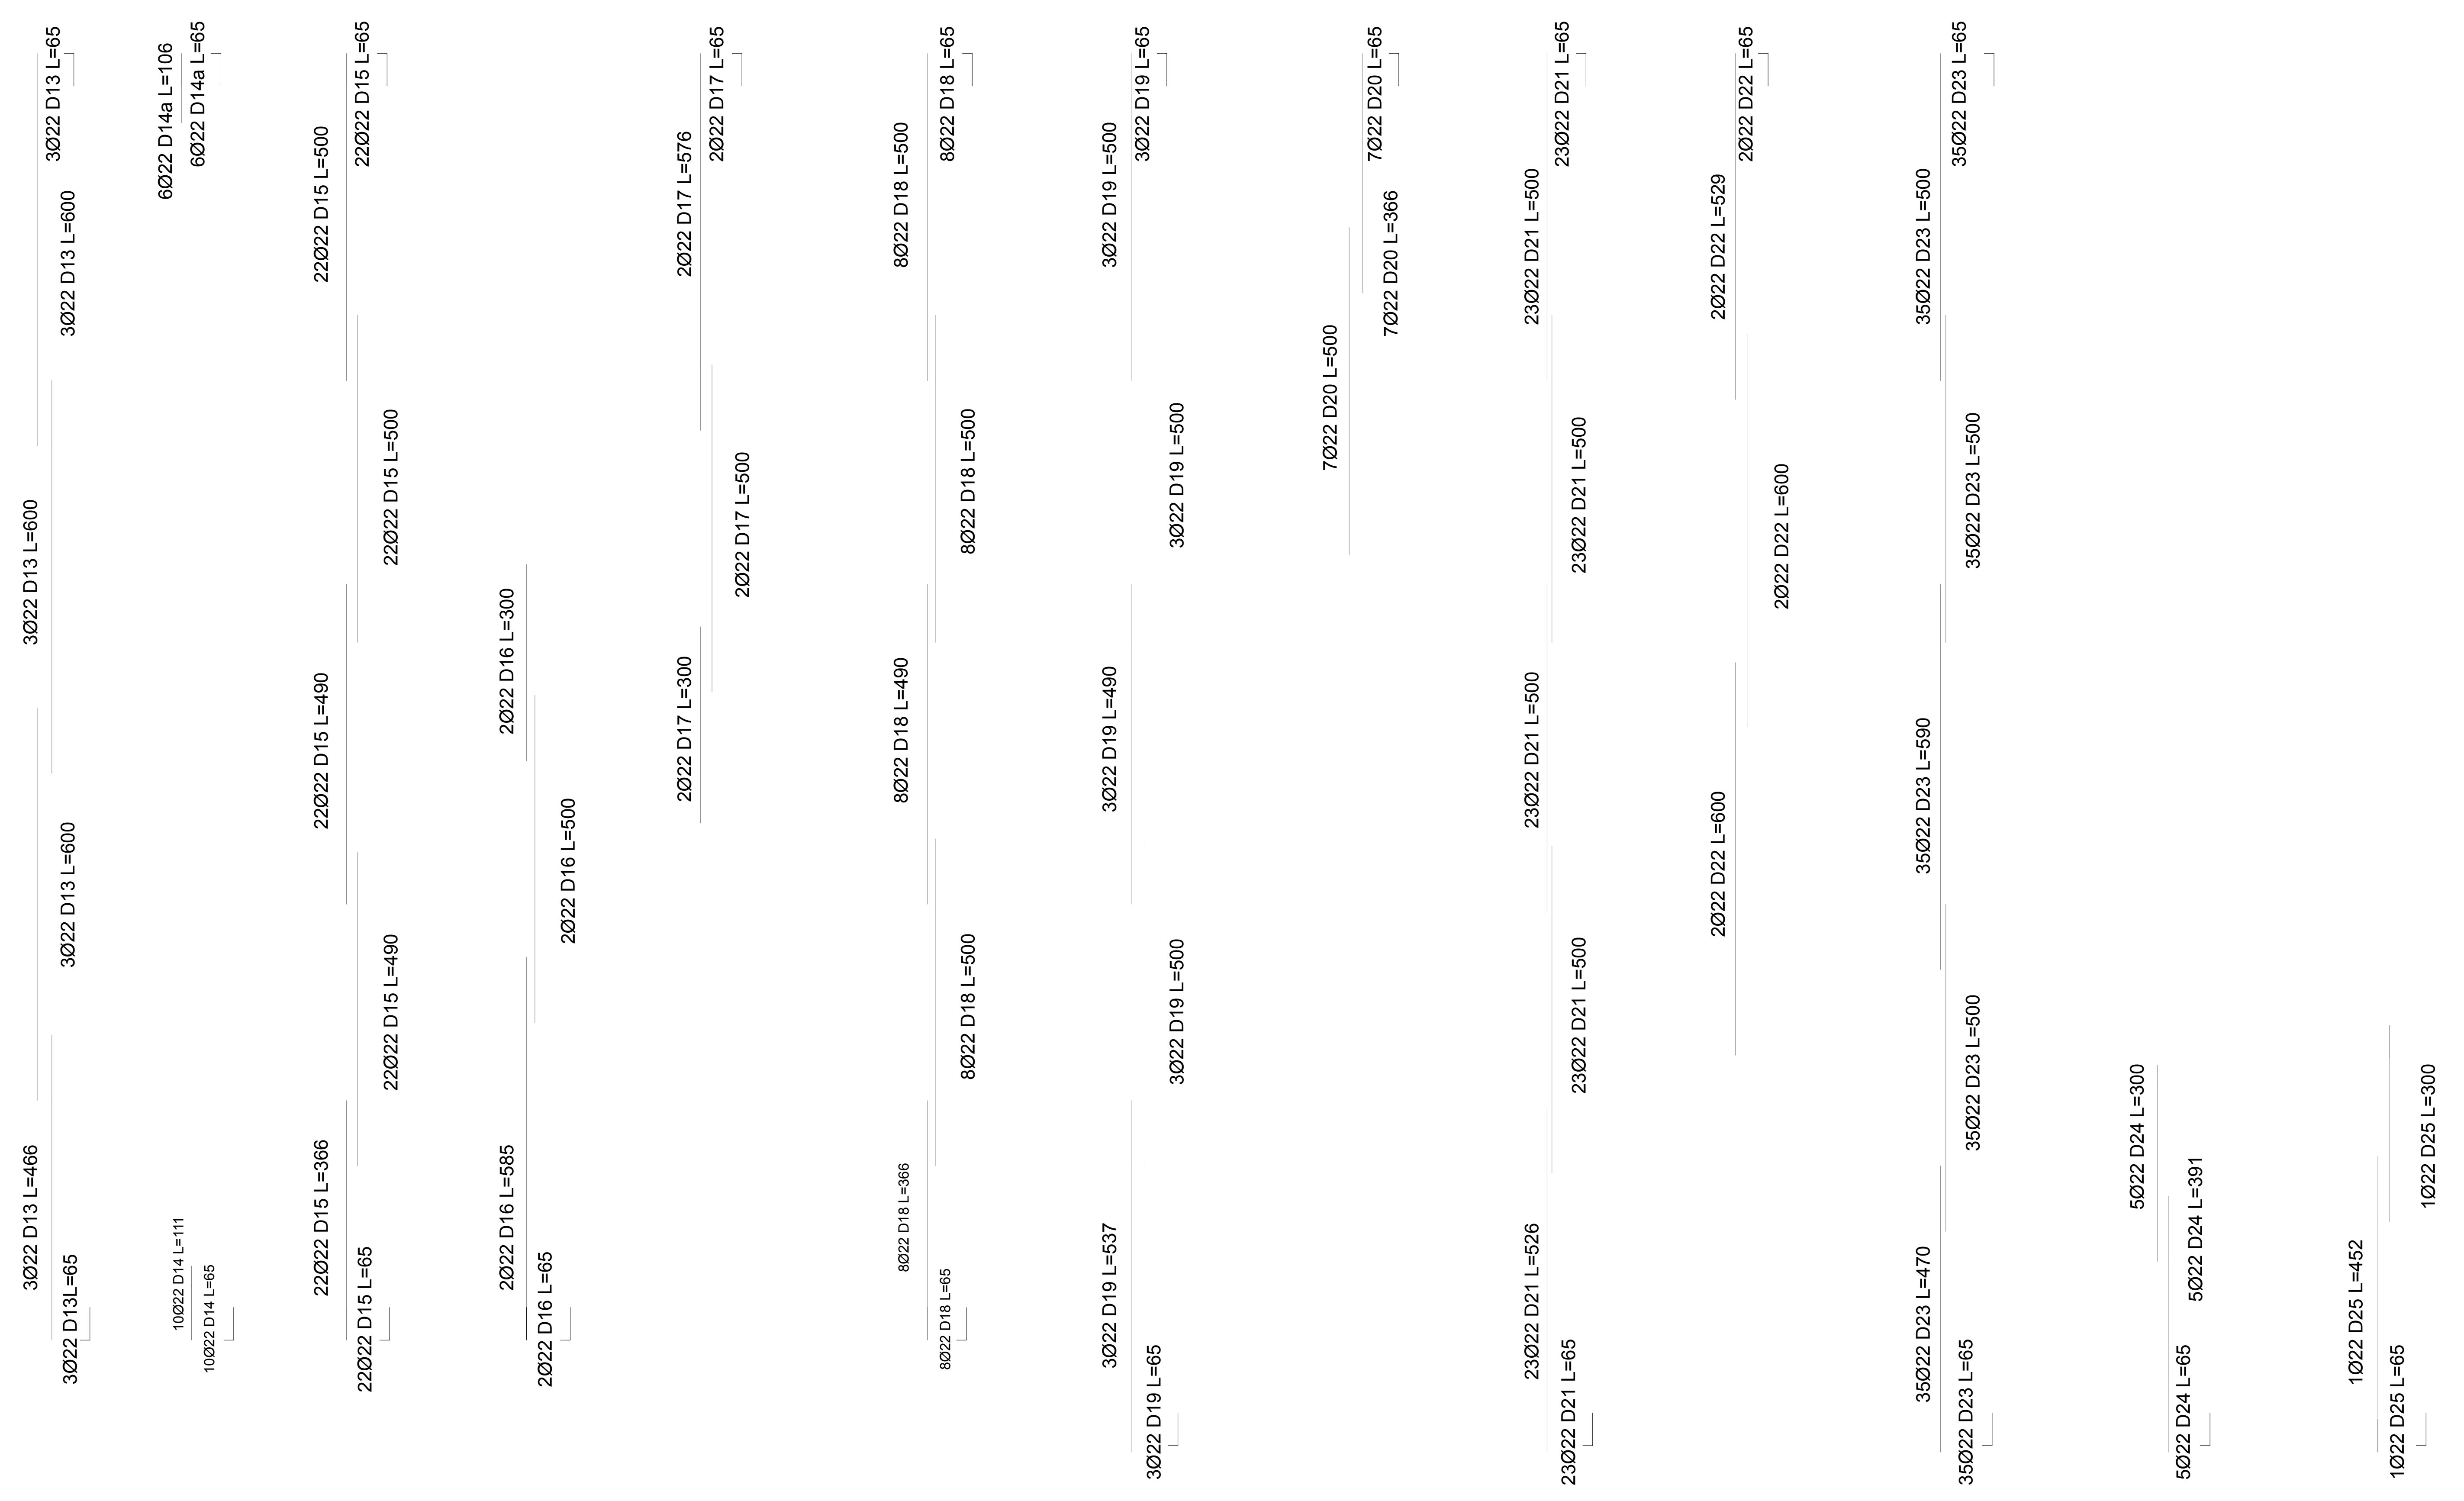

Finanziato dall'Unione europea
NextGenerationEU

CITTA' DI SCAFATI
*Croce al Valor Militare e Medaglia d'oro alla Resistenza

CITTA' DI SCAFATI

(Provincia di Salerno)

Lavori di Adeguamento Sismico della Scuola Elementare e Materna Ferdinando II di Borbone di Via Genova - CUP: G83H19000720001

CORPO A

PNRR: Missione 5 - Componente 2 Investimento/Subinvestimento 2.1 "Rigenerazione Urbana"

STAZIONE APPALTANTE

Comune di Scafati (SA) - Via P. Melchiade - 84018

Settore VI - LL.PP. e Manutenzione

Descrizione	Codice	Rev
PROGETTO DEFINITIVO-ESECUTIVO Distinte armature inferiori verticali platea di fondazione	A_ES_11_B	02

Scala 1:50

Il RUP
Arch. Mirko Sasso

Scafati, 06/06/2023

REV.	DESCRIZIONE REVISIONE	DATA	AUTORE	VERIFICA	APPROVAZIONE
R01	Prima Emissione	03/05/2023	Ing. Massimo Viglianisi	Ing. Massimo Viglianisi	Ing. Massimo Viglianisi
R02	Emissione per validazione	06/06/2023	Ing. Massimo Viglianisi	Ing. Massimo Viglianisi	Ing. Massimo Viglianisi

Il RTP
Ing. Massimo Viglianisi
Ing. Vincenzo Marcianò
Ing. Girolamo Siciliano

Ing. Massimo Viglianisi
Dott. Ing. Massimo VIGLIANISI, Iscrizione all'Albo n° A 3245 alla Sezione degli Ingegneri (Sez. A) - Settore civile e ambientale, ORDINE DEGLI INGEGNERI DELLA PROVINCIA DI REGGIO CALABRIA

Ing. Vincenzo Marcianò

Ing. Girolamo Siciliano
Dott. Ing. Girolamo SICILIANO, Iscrizione all'Albo n° A 3656 alla Sezione degli Ingegneri (Sez. A) - Settore civile e ambientale, ORDINE DEGLI INGEGNERI DELLA PROVINCIA DI REGGIO CALABRIA