


	AREA DI CANTIERE CORPO C
	AREA DI CANTIERE CORPO A
	EDIFICIO DA DEMOLIRE E RICOSTRUIRE
	AREE LOGISTICHE DI CANTIERE PER UFFICI D.L./SERVIZI INGEGNERIA
	AREA DI MANOVRA CARICO E SCARICO DEPOSITO MEZZI E ATTREZZATURE
	AREA DEPOSITO RIFIUTI
	PASSERELLA PROTEZIONE SCAVI
	RECINZIONE FISSA
	RECINZIONE PVC
	ACCESSO CARRABILE
	ACCESSO PEDONALE
	PERCORSO CARRABILE
	PERCORSO PEDONALE

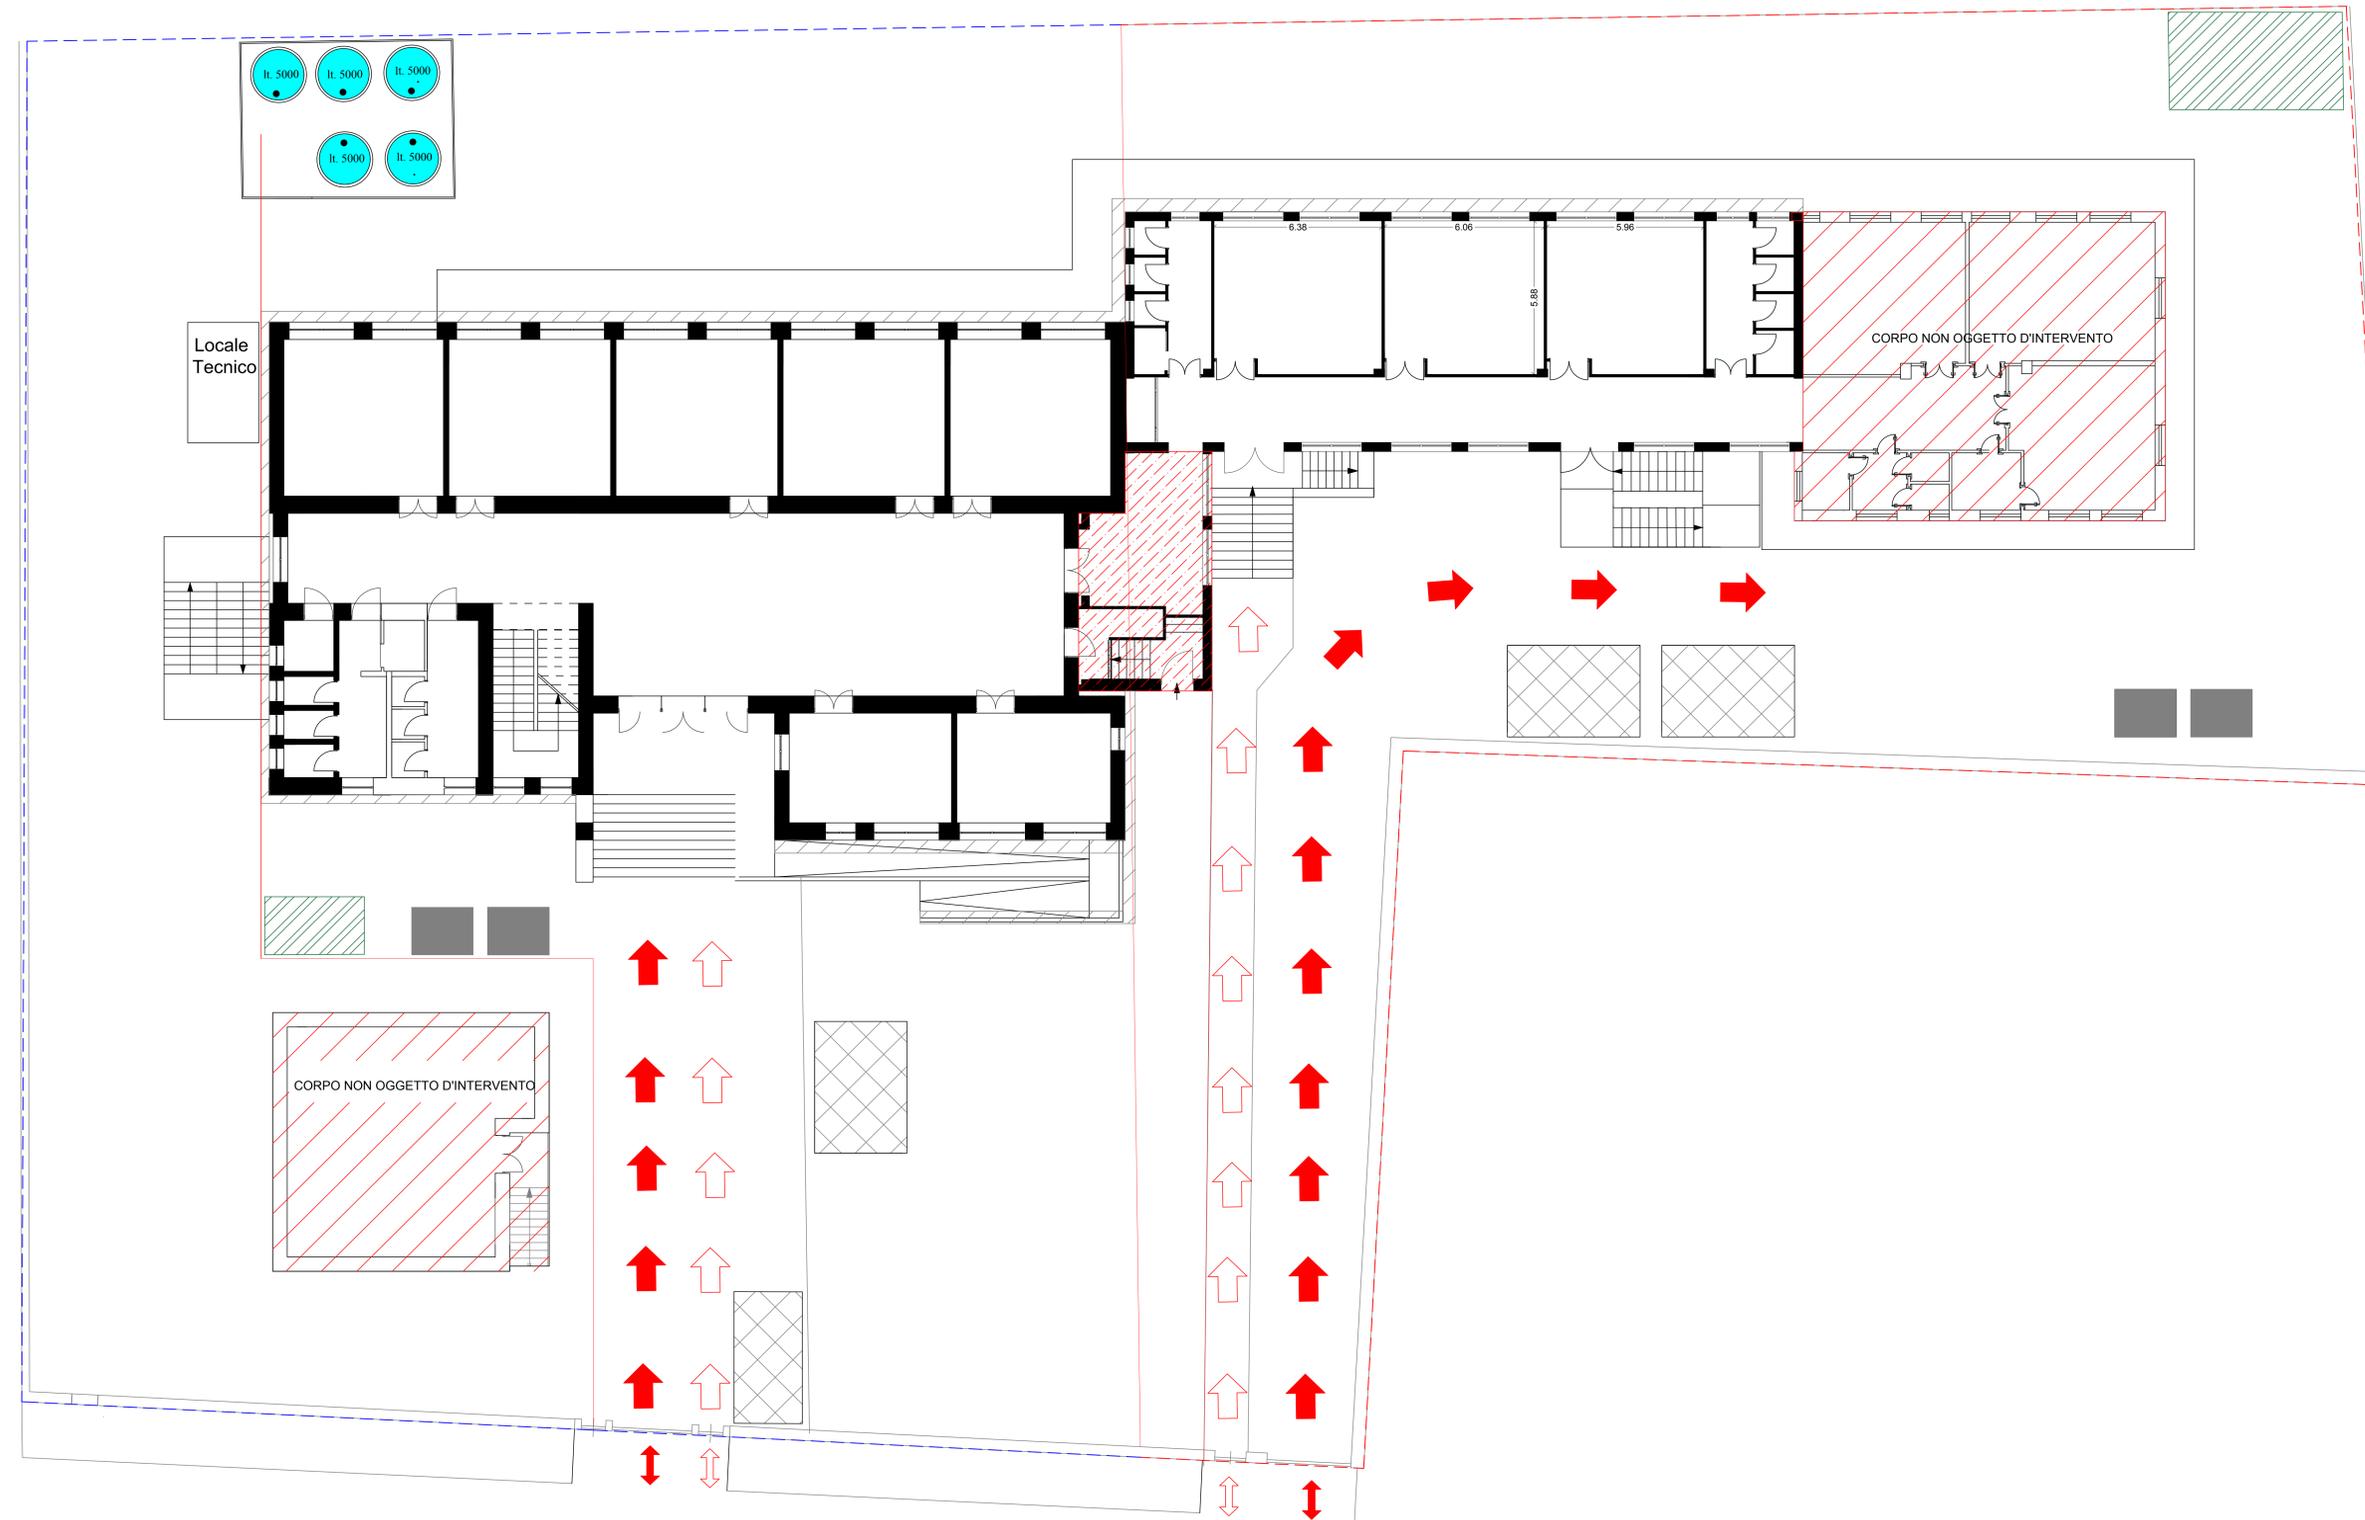




Finanziato dall'Unione europea
NextGenerationEU


CITTA' DI SCAFATI
 (Provincia di Salerno)

STAZIONE APPALTANTE

Comune di Scafati (SA) - Via P. Melchiade - 84018

Settore VI - LL,PP. e Manutenzione

Lavori di Adeguamento Sismico della Scuola Elementare e Materna Ferdinando II di Borbone di Via Genova - CUP: G83H19000720001
CORPO A
PNRR: Missione 5 - Componente 2 Investimento/Subinvestimento 2.1 "Rigenerazione Urbana"

Descrizione: **PROGETTO DEFINITIVO-ESECUTIVO**
Planimetria area di cantiere

Codice: A_SIC_03

Scala: 1:100

II RUP
Arch. Mirko Sasso

Scafati, 03/05/2023

II RTP

Ing. Massimo Vigilani
Ing. Vincenzo Marciano
Ing. Girolamo Siciliano

Ing. Massimo Vigilani

Ing. Vincenzo Marciano

Ing. Girolamo Siciliano