





Legenda


-  Plinti di fondazione leggermente armati
-  Cordolo non armato



CORPO C: SEZIONE F-F'

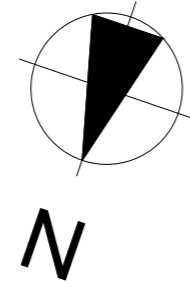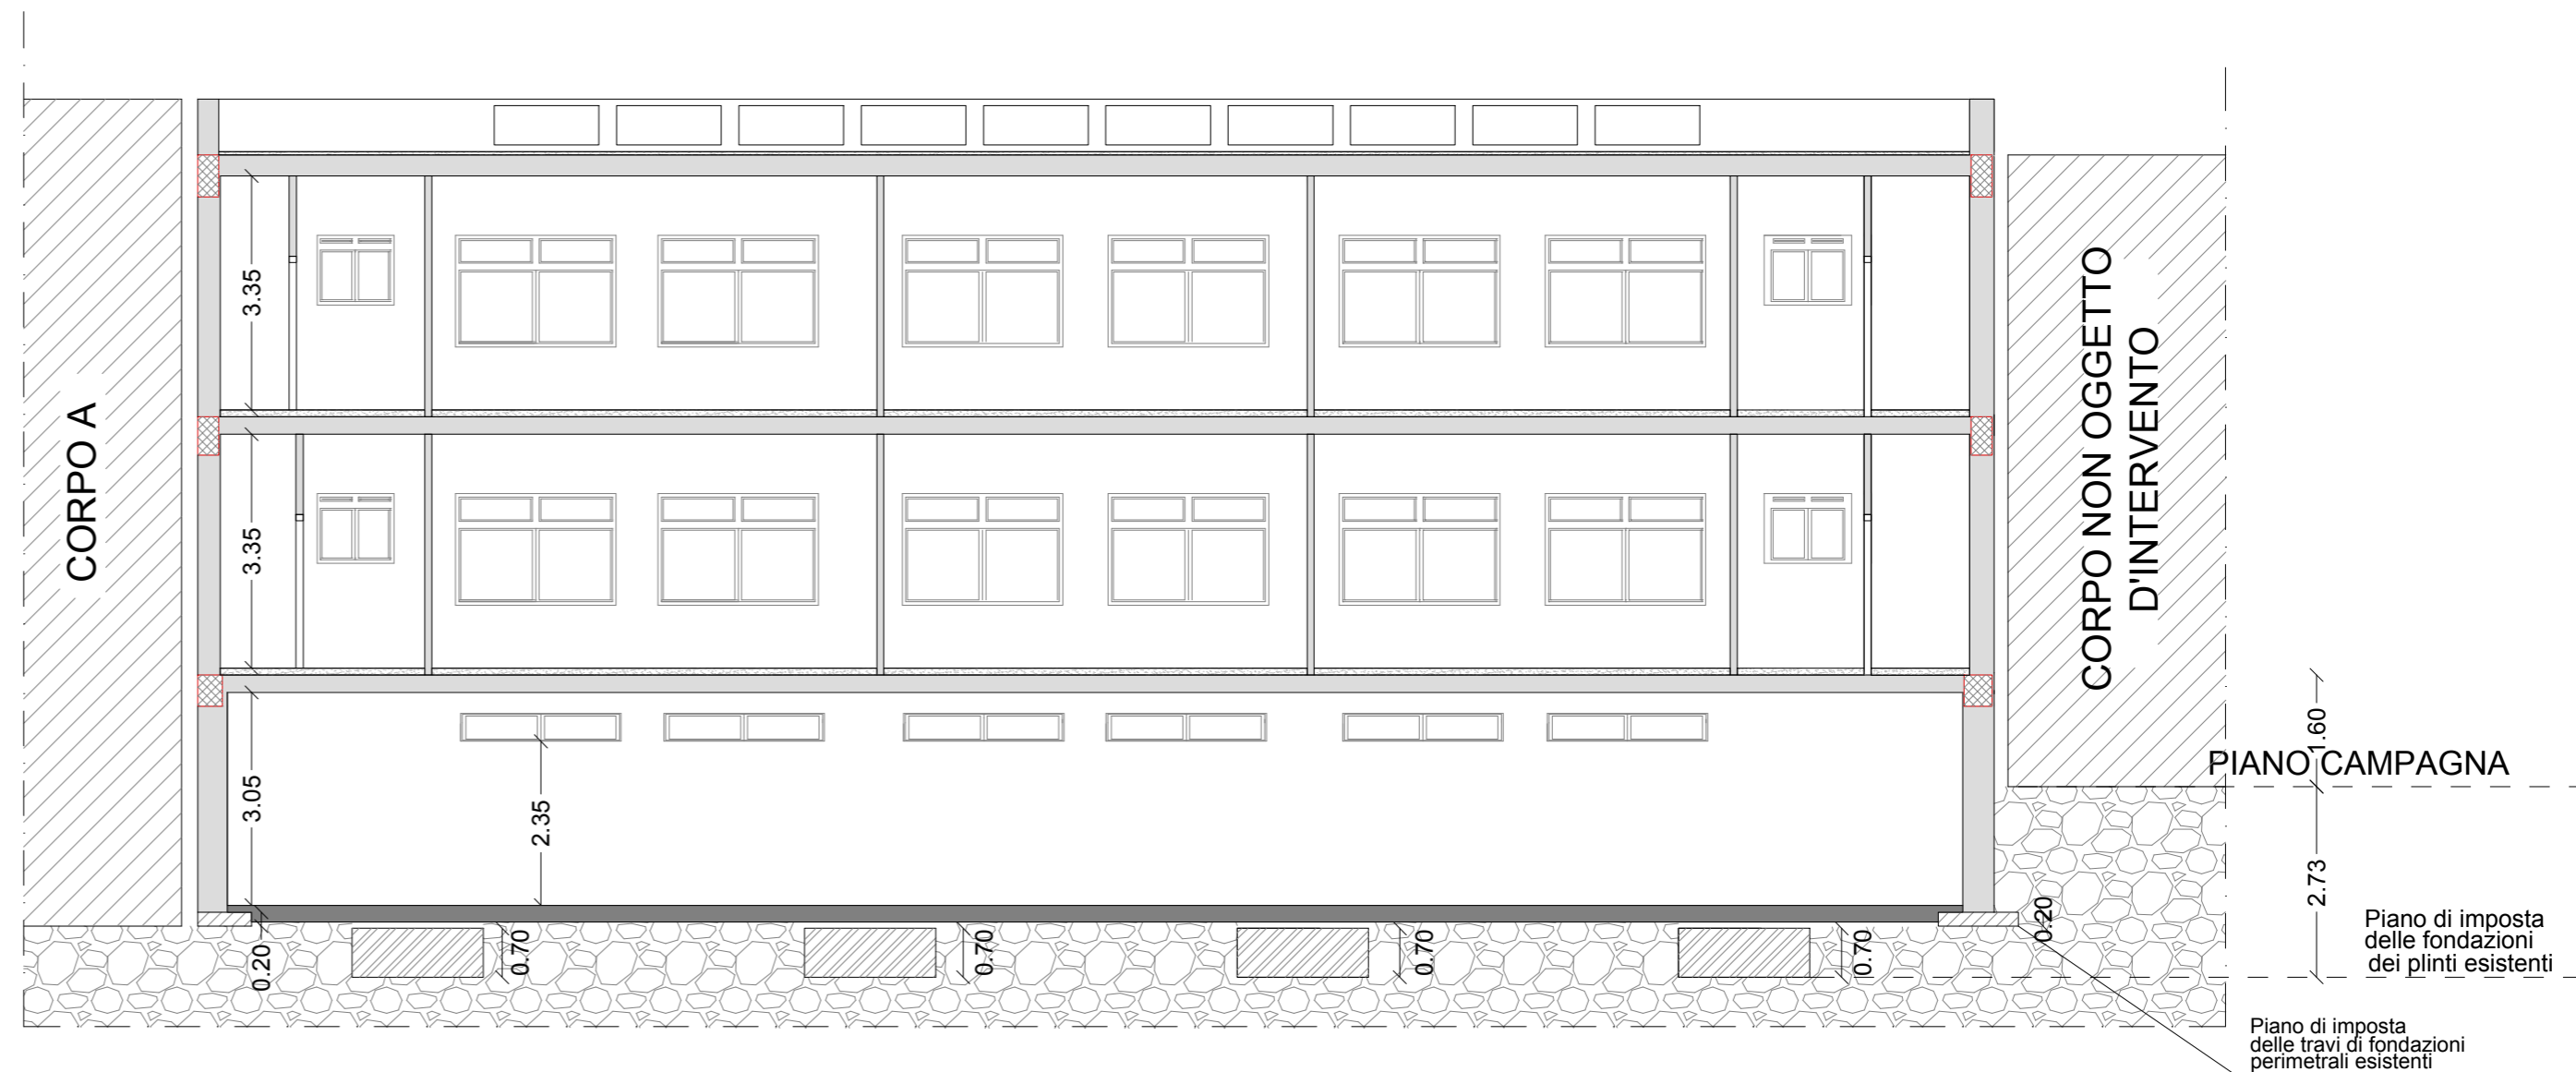

CORPO C: SEZIONE C-C'

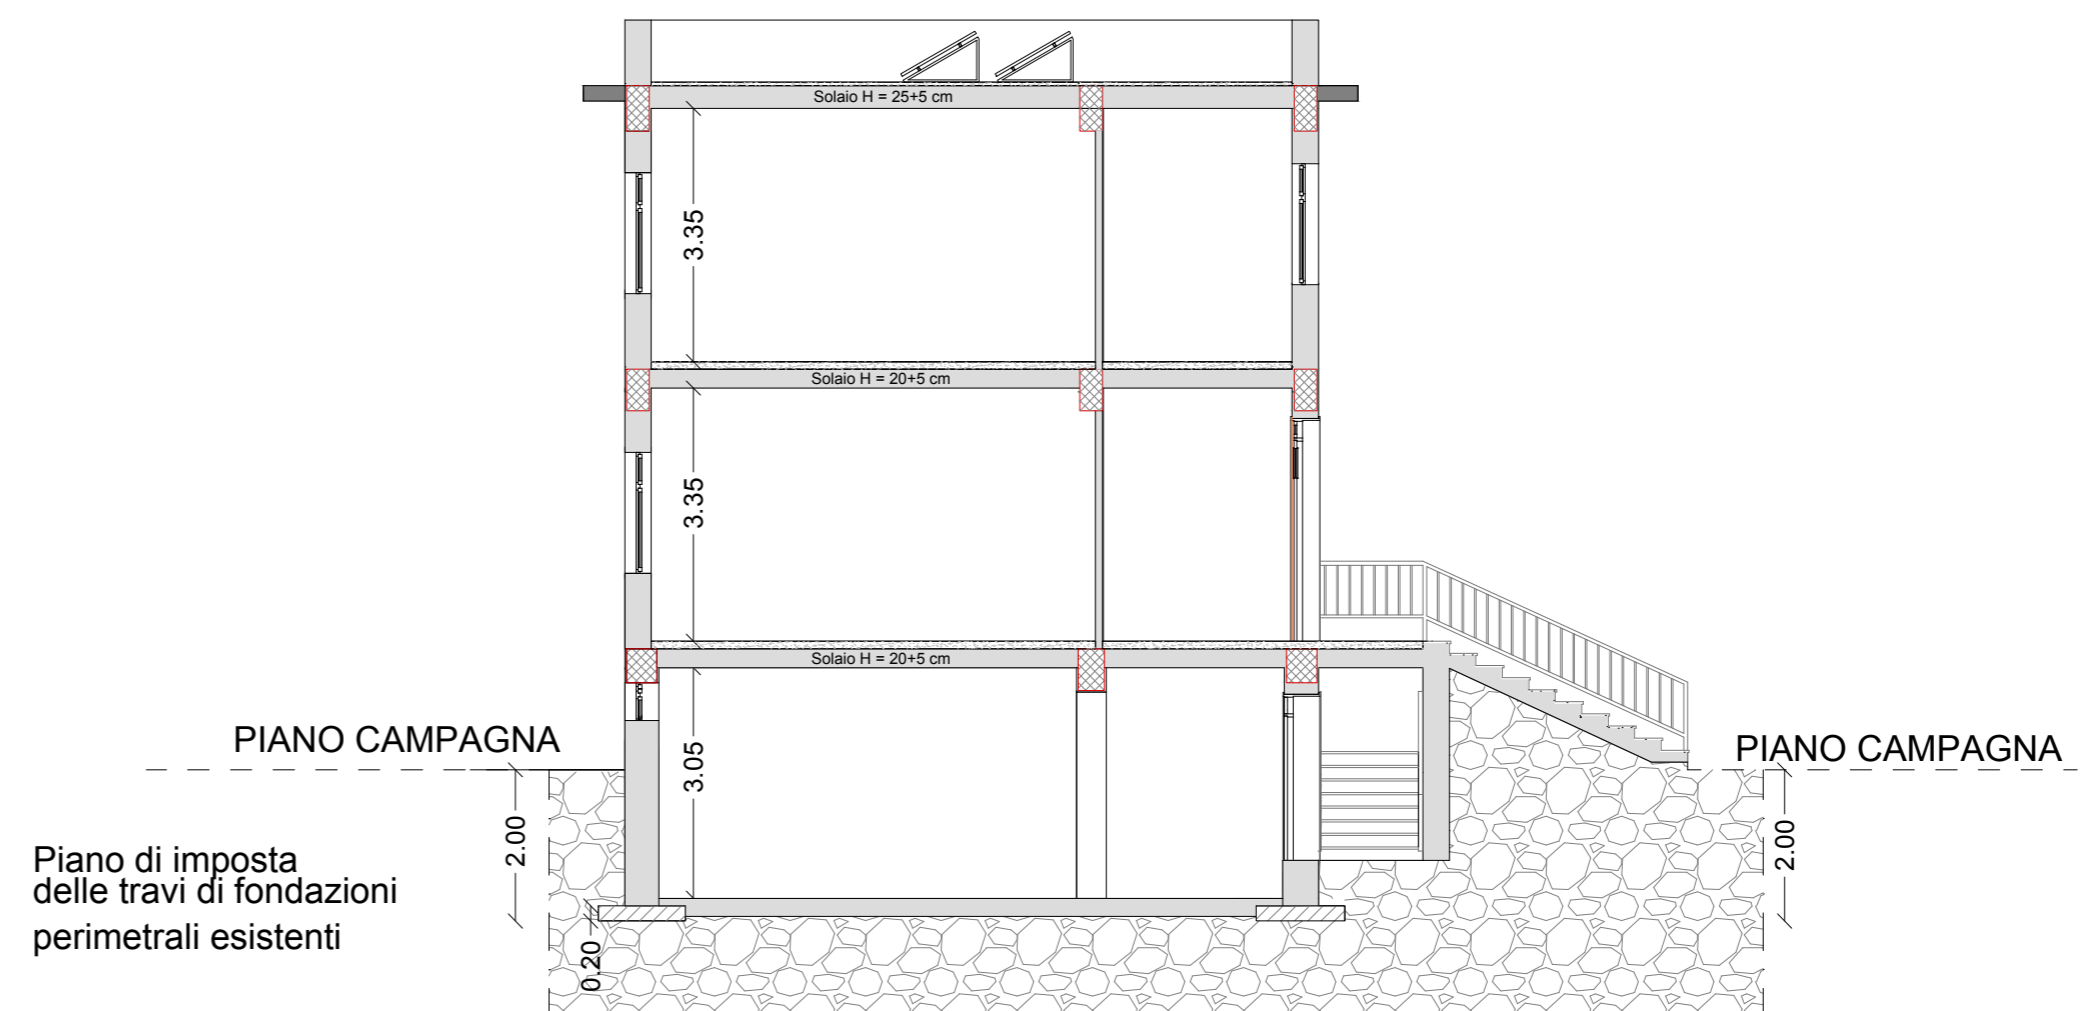

Finanziato dall'Unione europea
NextGenerationEU



CITTA' DI SCAFATI
(Provincia di Salerno)

CITTA' DI SCAFATI
*Croce al Valor Militare e
Medaglia d'oro alla Resistenza

Lavori di Adeguamento Sismico della Scuola Elementare e Materna Ferdinando II di Borbone di Via Genova - CUP: G83H19000720001

CORPO C

PNRR: Missione 5 - Componente 2 Investimento/Subinvestimento 2.1 "Rigenerazione Urbana"

STAZIONE APPALTANTE

Comune di Scafati (SA) - Via P. Melchiade - 84018

Settore VI - LL.PP. e Manutenzione

Descrizione	Codice
PROGETTO DEFINITIVO-ESECUTIVO Stato di fatto: Sezioni	C_EA_03
	Scala 1:100
	II RUP Arch. Mirko Sasso

Scafati, 03/05/2023

II RTP

Ing. Massimo
Viglianisi

Dott. Ing. Massimo VIGLIANISI
Iscrizione all'Albo n° A 3245
alla Sezione degli Ingegneri (Sez. A)
- Settore civile e ambientale
DELLA PROVINCIA DI CROTONE
DELLA REGIONE DI CALABRIA

Ing. Vincenzo
Marcianò


Vincenzo Marcianò

Ing. Girolamo
Siciliano

Dott. Ing. Girolamo SICILIANO
Iscrizione all'Albo n° A 3656
alla Sezione degli Ingegneri (Sez. A)
- Settore civile e ambientale
DELLA PROVINCIA DI TRIGLIONE
DELLA REGIONE DI CALABRIA

Ing. Massimo Viglianisi
Ing. Vincenzo Marcianò
Ing. Girolamo Siciliano