








Legenda


-  Travi di progetto
-  Travi esistenti
-  Impronta pilastro esistente
-  Platea di progetto sp. 50 cm
-  Magrone sp. 10 cm
-  Massetto sp. 4 cm



CORPO C: SEZIONE F-F'

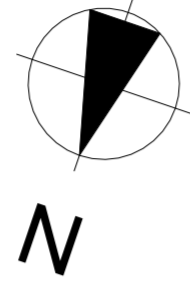

CORPO C: SEZIONE C-C'

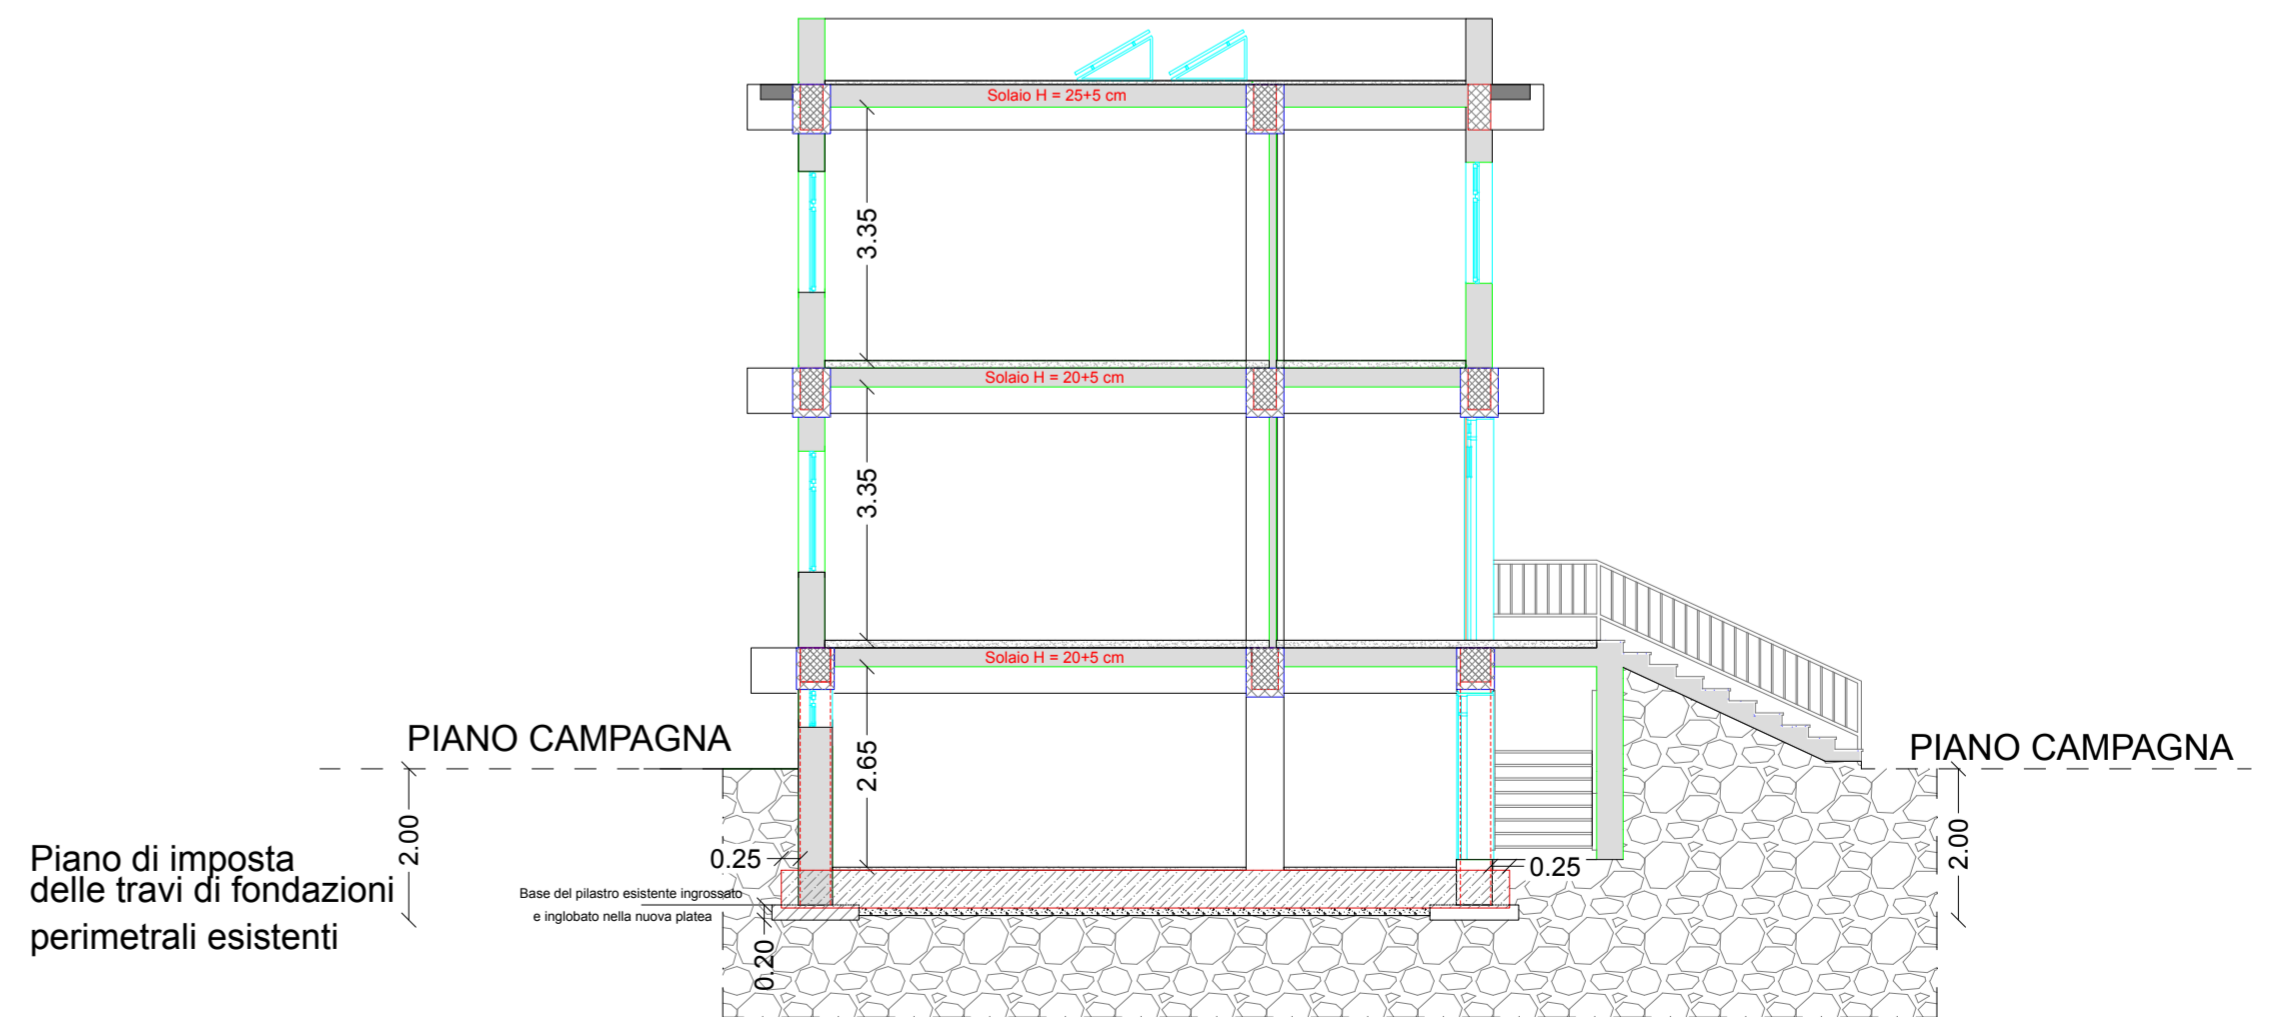

Piano di imposta
delle travi di fondazioni
perimetrali esistenti

Base del pilastro esistente ingrossato
e inglobato nella nuova platea



Finanziato
dall'Unione europea
NextGenerationEU



CITTA' DI SCAFATI
(Provincia di Salerno)

CITTA' DI SCAFATI
*Croce al Valor Militare e
Medaglia d'oro alla Resistenza

Lavori di Adeguamento Sismico della Scuola Elementare e Materna Ferdinando II di
Borbone di Via Genova - CUP: G83H19000720001

CORPO C

PNRR: Missione 5 - Componente 2 Investimento/Subinvestimento 2.1 "Rigenerazione Urbana"

STAZIONE APPALTANTE

Comune di Scafati (SA) - Via P. Melchiade - 84018

Settore VI - LL.PP. e Manutenzione

Descrizione	Codice	Rev
PROGETTO DEFINITIVO-ESECUTIVO Stato di progetto: Sezioni	C_EA_06	02



Scala
1:100

II RUP

Arch. Mirko Sasso

Scafati, 21/06/2023

REV.	DESCRIZIONE REVISIONE	DATA	AUTORE	VERIFICA	APPROVAZIONE
R01	Prima Emissione	02/05/2023	Ing. Massimo Viglianisi	Ing. Massimo Viglianisi	Ing. Massimo Viglianisi
R02	Emissione per validazione	21/06/2023	Ing. Massimo Viglianisi	Ing. Massimo Viglianisi	Ing. Massimo Viglianisi

II RTP

Ing. Massimo Viglianisi
Ing. Vincenzo Marciandò
Ing. Girolamo Siciliano

Ing. Massimo
Viglianisi

Dott. Ing. Massimo VIGLIANISI
Inscrizione all'Albo n° A 3245
alla Sezione degli Ingegneri (sez. A)
- Settore civile e ambientale
DELLA PROVINCIA DI TERAMO (CALABRIA)

Ing. Vincenzo
Marciandò

Ing. Vincenzo MARCIANDÒ
Inscrizione all'Albo n° A 3656
alla Sezione degli Ingegneri (sez. A)
- Settore civile e ambientale
DELLA PROVINCIA DI TERAMO (CALABRIA)

Ing. Girolamo
Siciliano

Dott. Ing. Girolamo SICILIANO
Inscrizione all'Albo n° A 3656
alla Sezione degli Ingegneri (sez. A)
- Settore civile e ambientale
DELLA PROVINCIA DI TERAMO (CALABRIA)