


Area di intervento soggetta ad applicazione di intonaco armato e successivo rivestimento in piastrelle con finitura a stampo in mattoncini

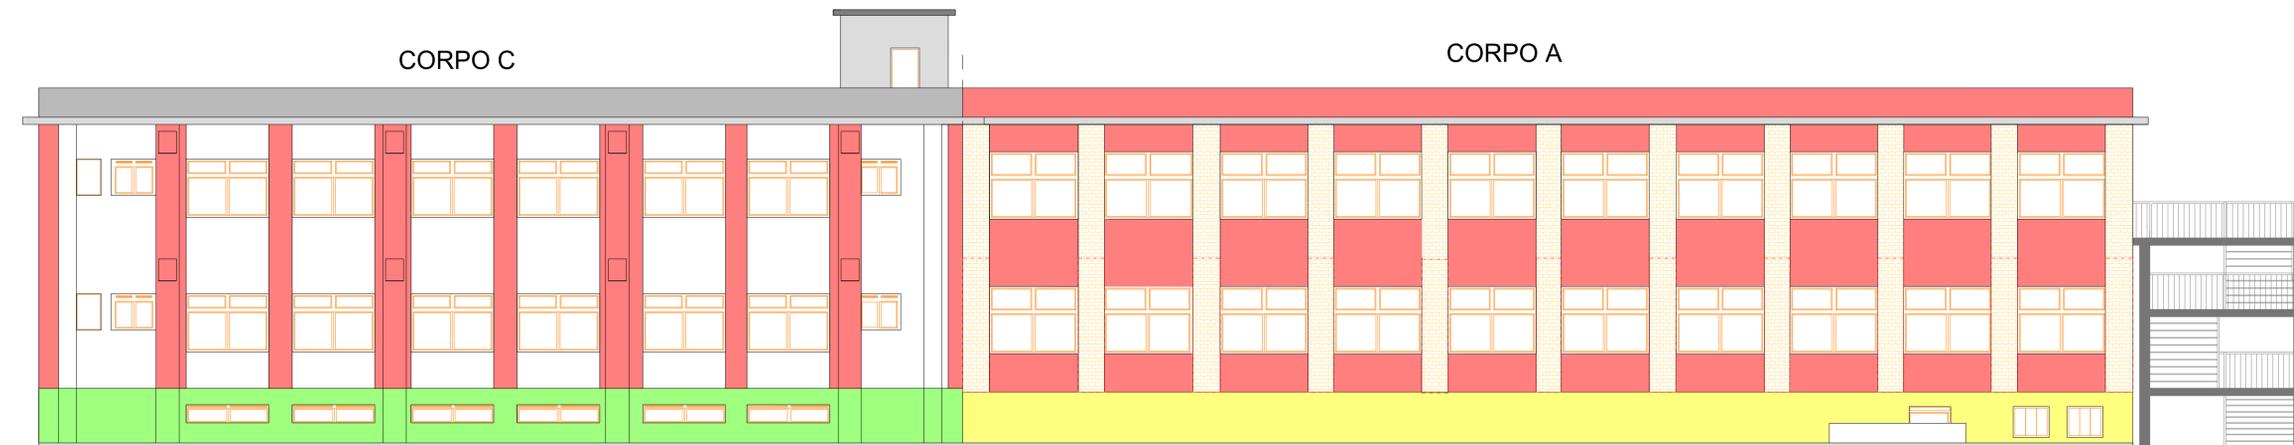


## PROSPETTO SUD



## PROSPETTO EST



## PROSPETTO NORD

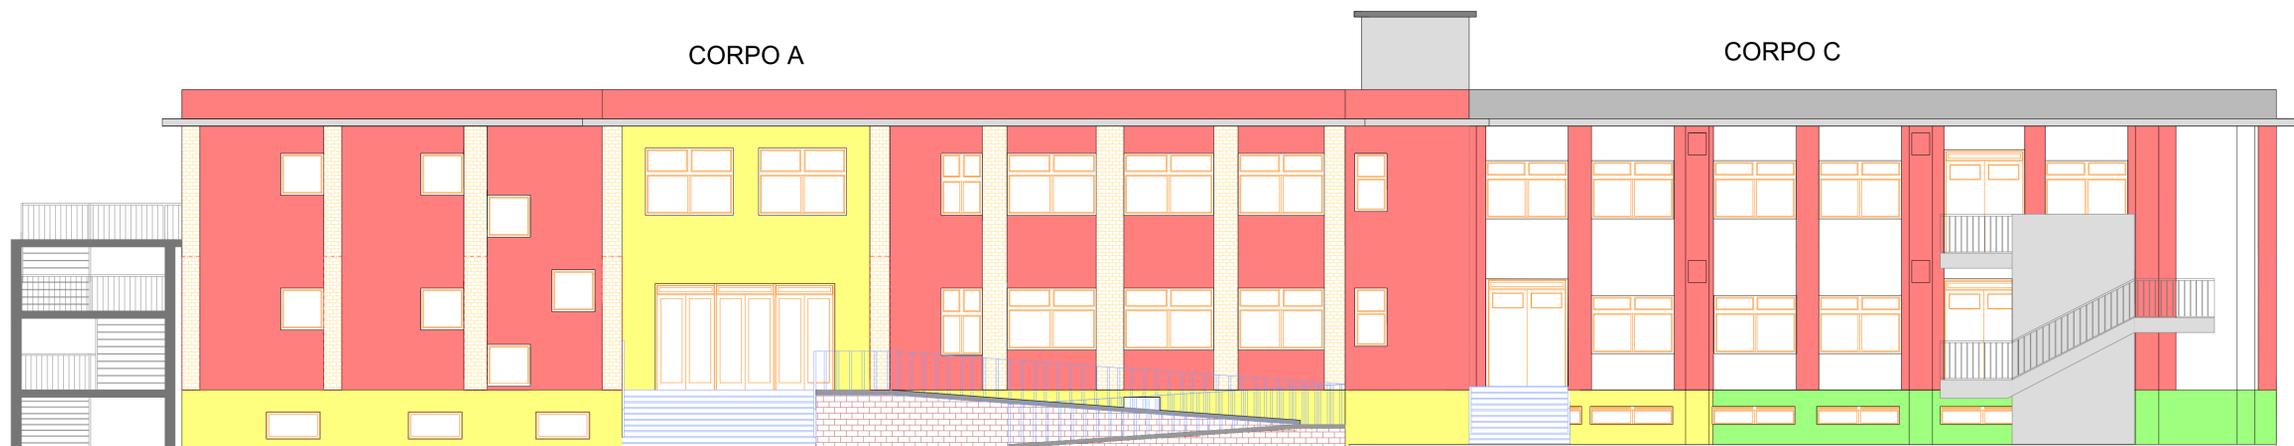

## PROSPETTO OVEST



**CITTA' DI SCAFATI**  
(Provincia di Salerno)

CITTA' DI SCAFATI  
\*Croce al Valor Militare e  
Medaglia d'oro alla Resistenza

Lavori di Adeguamento Sismico della Scuola Elementare e Materna Ferdinando II di Borbone di Via Genova - CUP: G83H19000720001

**CORPO C**

PNRR: Missione 5 - Componente 2 Investimento/Subinvestimento 2.1 "Rigenerazione Urbana"

STAZIONE APPALTANTE

Comune di Scafati (SA) - Via P. Melchiade - 84018

Settore VI - LL.PP. e Manutenzione

Descrizione  
PROGETTO DEFINITIVO-ESECUTIVO  
Stato di progetto: Prospetti

Codice  
C\_EA\_07

Scala  
1:100

II RUP  
Arch. Mirko Sasso



Scafati, 03/05/2023

II RTP

Ing. Massimo Viglianisi  
Ing. Vincenzo Marcianò  
Ing. Girolamo Siciliano

Ing. Massimo  
Viglianisi

Dot. Ing. Massimo VIGLIANISI  
Incaricato all'Albo n° A. 3656  
- Sede in Scafati (SA) -  
- Spazio libero e autorizzato -  
- Ordine degli Ingegneri della Provincia di Salerno

Ing. Vincenzo  
Marcianò

Dot. Ing. Vincenzo MARCIANO  
Incaricato all'Albo n° A. 3656  
- Sede in Scafati (SA) -  
- Spazio libero e autorizzato -  
- Ordine degli Ingegneri della Provincia di Salerno

Ing. Girolamo  
Siciliano

Dot. Ing. Girolamo SICILIANO  
Incaricato all'Albo n° A. 3656  
- Sede in Scafati (SA) -  
- Spazio libero e autorizzato -  
- Ordine degli Ingegneri della Provincia di Salerno