


LEGENDA

-  Incamiciatura in c.a. dei pilastri
-  Incamiciatura in c.a. delle travi
-  Nuovo telaio perimetrale
-  Travi di nuova realizzazione
-  Platea di nuova realizzazione
-  Demolizione e ricostruzione di una porzione di fabbricato e scala di ingresso
-  Creazione di giunto tecnico mediante taglio della struttura in c.a. della scala

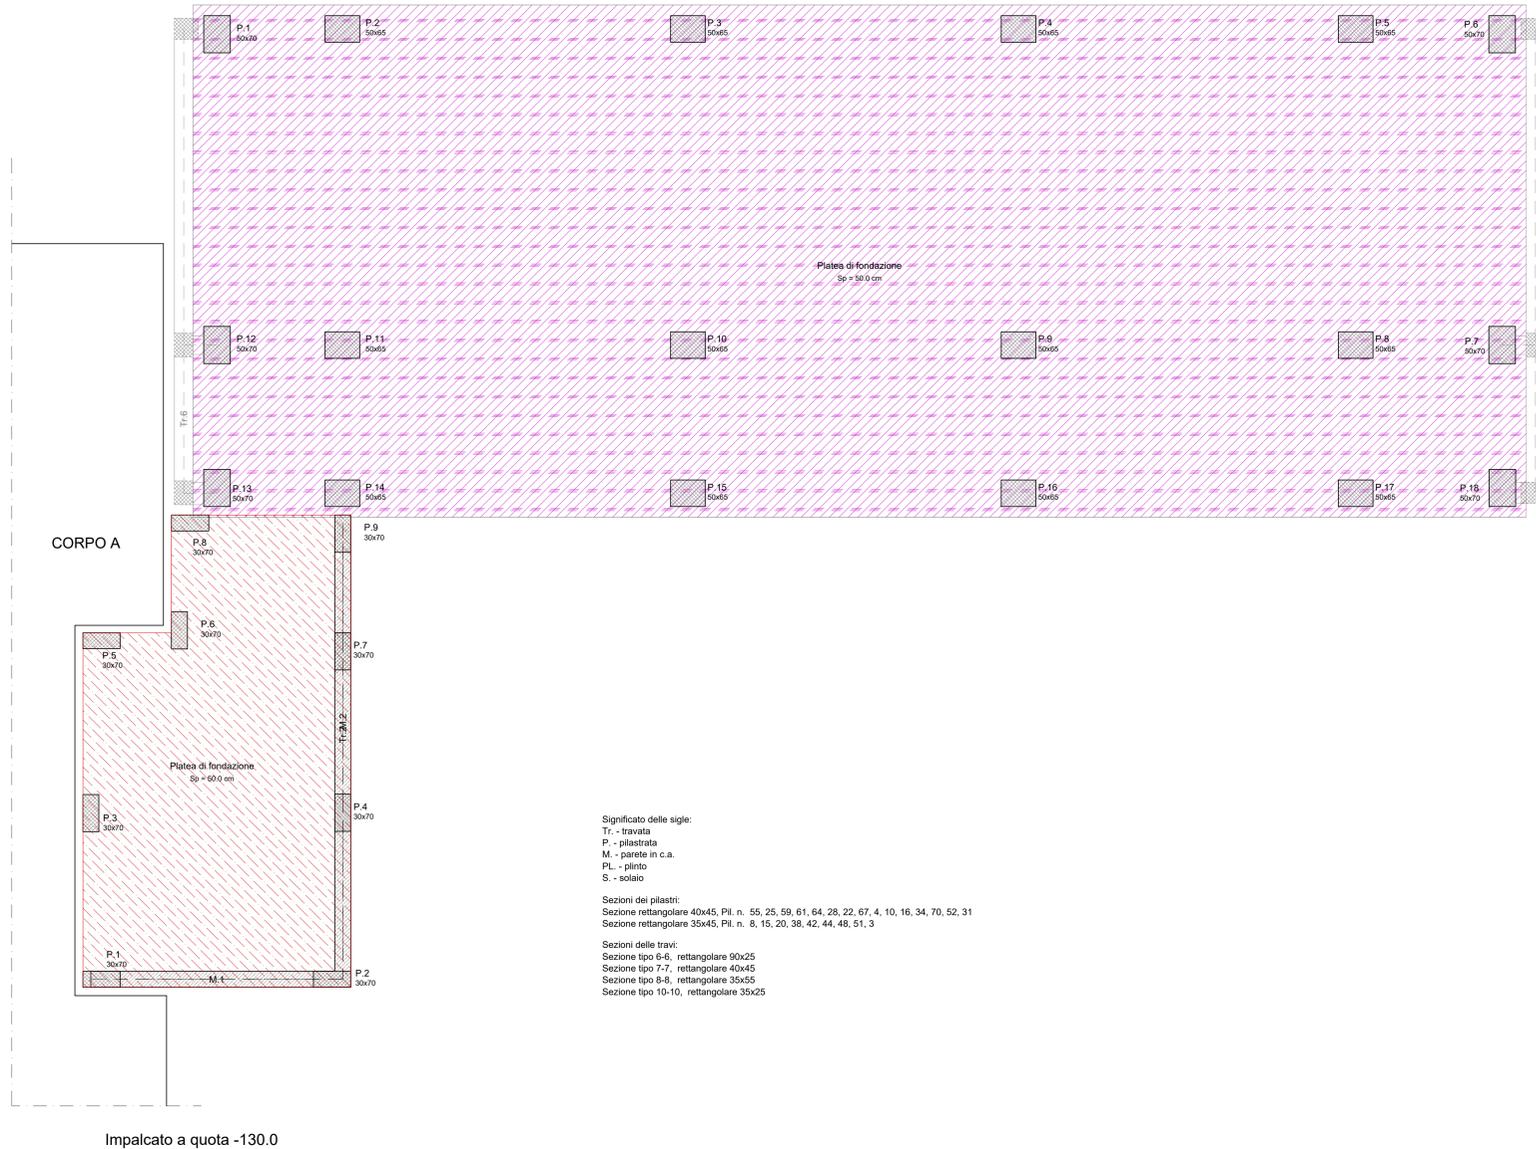


Significato delle sigle:
 Tr - travata
 P - pilastri
 M - parete in c.a.
 PL - pilino
 S - solaio

Sezioni dei pilastri:
 Sezione rettangolare 40x45, Pil. n. 55, 25, 59, 61, 64, 28, 22, 67, 4, 10, 16, 34, 70, 52, 31
 Sezione rettangolare 35x45, Pil. n. 8, 15, 20, 38, 42, 44, 48, 51, 3

Sezioni delle travi:
 Sezione tipo 6-6, rettangolare 90x25
 Sezione tipo 7-7, rettangolare 40x45
 Sezione tipo 8-8, rettangolare 35x25
 Sezione tipo 10-10, rettangolare 35x25

Impalcato a quota +160.0

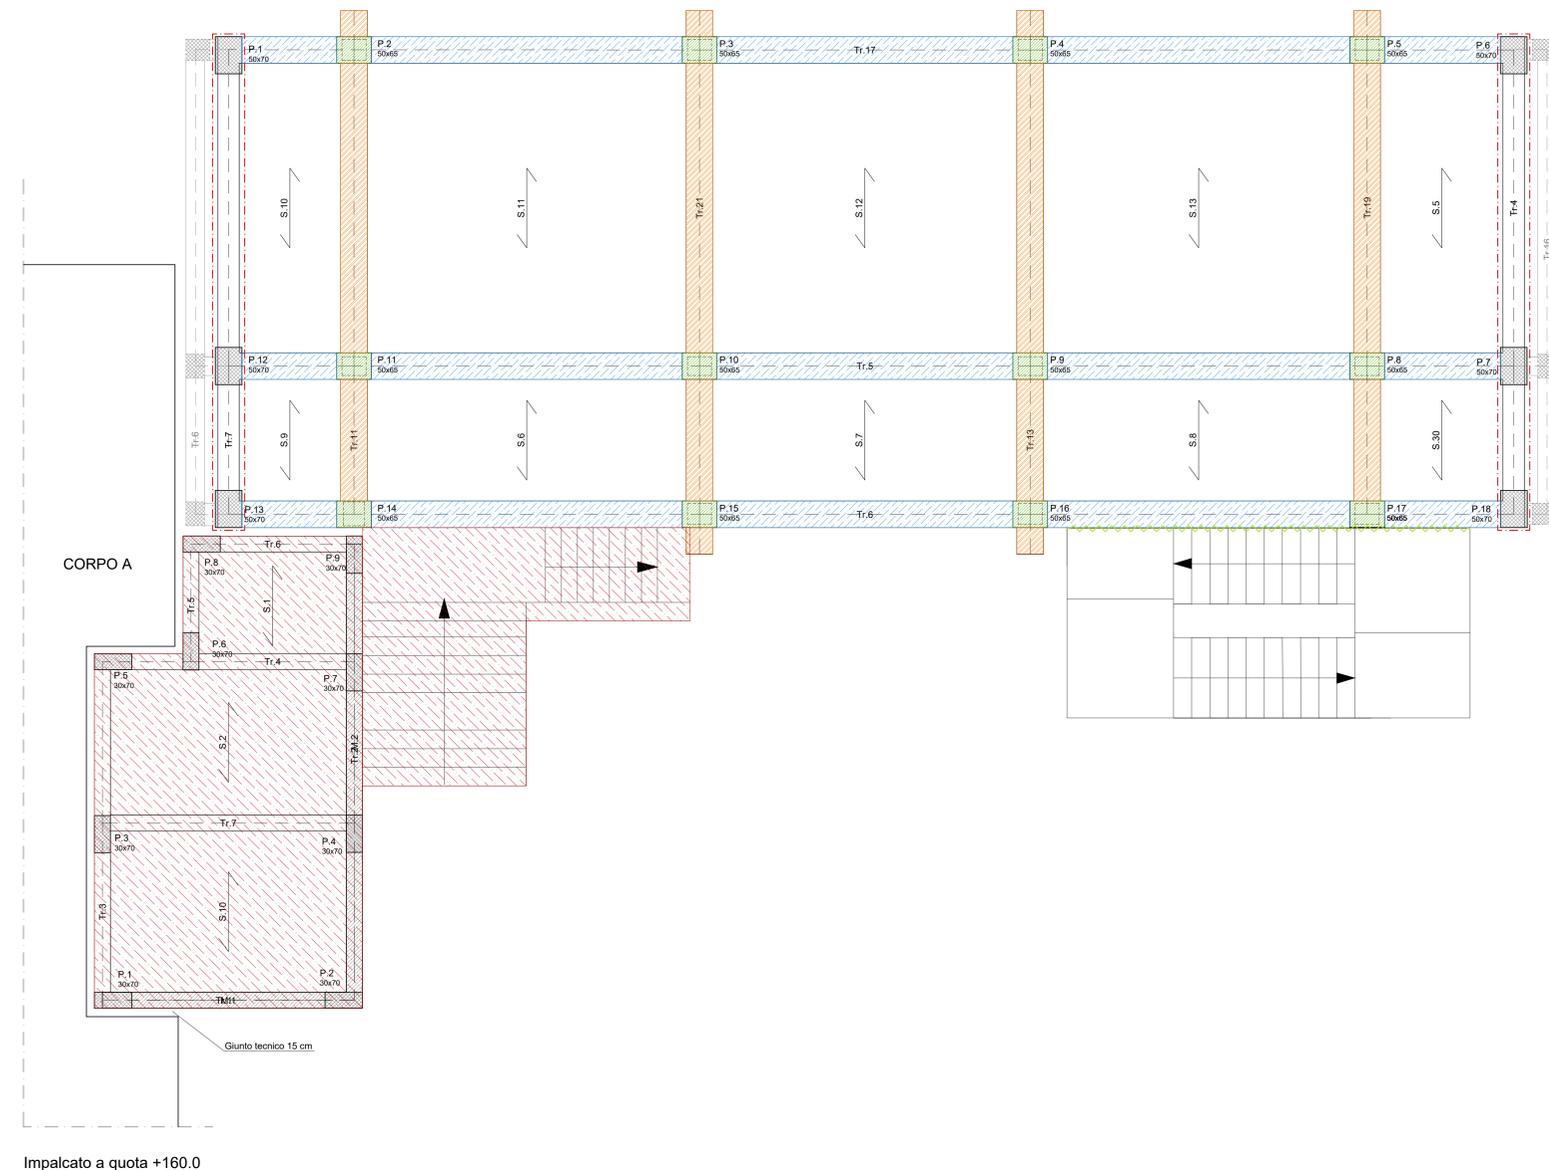

Impalcato a quota +160.0

 	<p>CITTA' DI SCAFATI (Provincia di Salerno)</p>
 CITTA' DI SCAFATI "Croce al Valor Militare e Medaglia d'oro alla Resistenza"	<p>Lavori di Adeguamento Sismico della Scuola Elementare e Materna Ferdinando II di Borbone di Via Genova - CUP: G83H19000720001 CORPO C PNRR: Missione 5 - Componente 2 Investimento/Subinvestimento 2.1 "Rigenerazione Urbana" STAZIONE APPALTANTE Comune di Scafati (SA) - Via P. Melchiade - 84018 Settore VI - LL.PP. e Manutenzione</p>
Descrizione PROGETTO DEFINITIVO-ESECUTIVO Carpenterie con indicazioni degli interventi - fondazione e primo impalcato	Codice C_ES_05
	Scala 1:50
Scafati, 03/05/2023 II RTP Ing. Massimo Vigilianisi Ing. Vincenzo Marciano Ing. Girolamo Siciliano	Il RUP Arch. Mirko Sasso
Ing. Massimo Vigilianisi Ing. Vincenzo Marciano Ing. Girolamo Siciliano	Dott. Ing. Girolamo SICILIANO Ingegnere - n. 3888 Via Roma, 100 - 84018 Scafati (SA) Tel. 081/8401111 - 081/8401112 Email: g.siciliano@studio3888.it