
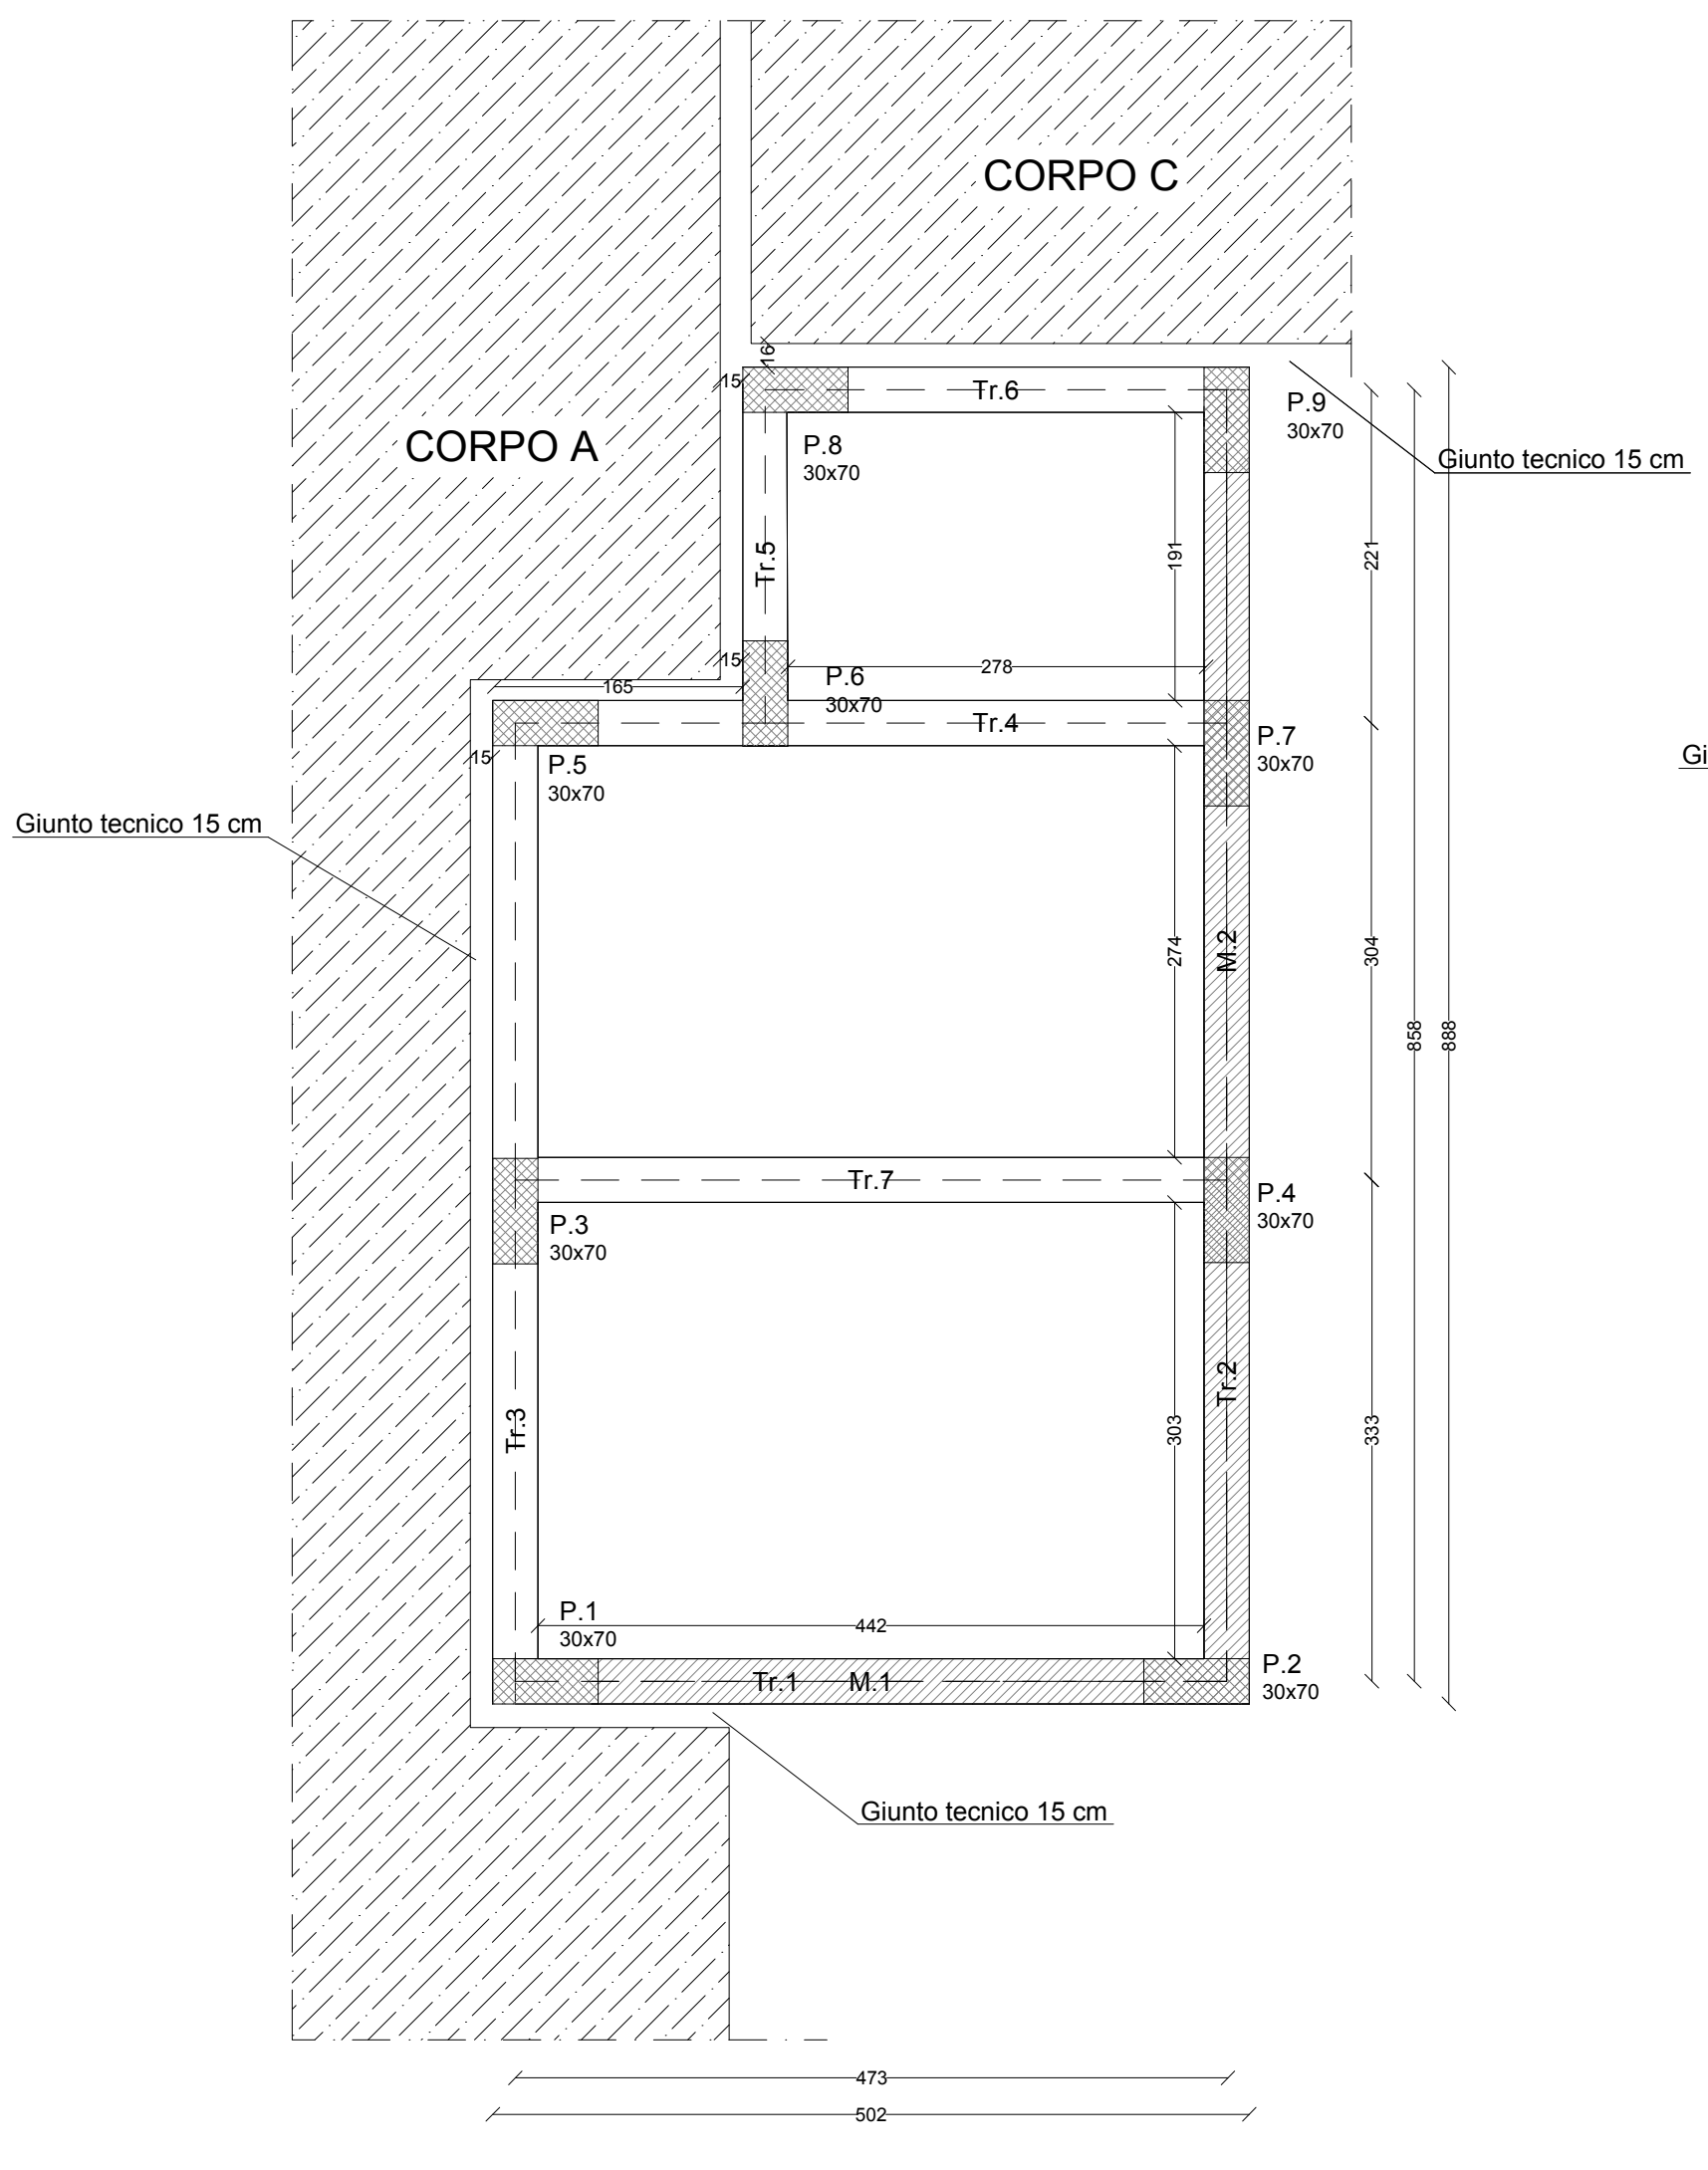


  Finanziato dall'Unione europea NextGenerationEU	
 CITTA' DI SCAFATI (Provincia di Salerno)	
Lavori di Adeguamento Sismico della Scuola Elementare e Materna Ferdinando II di Borbone di Via Genova - CUP: G83H19000720001 CORPO C PNRR: Missione 5 - Componente 2 Investimento/Subinvestimento 2.1 "Rigenerazione Urbana"	
STAZIONE APPALTANTE Comune di Scafati (SA) - Via P. Melchiade - 84018 Settore VI - LL.PP. e Manutenzione	
Descrizione PROGETTO DEFINITIVO- ESECUTIVO Stato di progetto Carpenterie corpo ricostruito	Codice C_ES_18
	Scala 1:50
Arch. Mirko Sasso	
Scafati, 03/05/2023	
II RTP Ing. Massimo Viglianisi Ing. Vincenzo Marcianò Ing. Girolamo Siciliano	Ing. Massimo Viglianisi <small>Doc. Ing. Massimo VIGLIANISI Matricola n. 28364 del 22/02/01 alla Regione del Mezzogiorno (Prov. SA) Indirizzo: via S. Maria a Mare, 100 84013 Scafati (SA) - Campania</small> 
Ing. Vincenzo Marcianò 	Ing. Girolamo Siciliano <small>Doc. Ing. Girolamo SICILIANO Matricola n. 28364 del 22/02/01 alla Regione del Mezzogiorno (Prov. SA) Indirizzo: via S. Maria a Mare, 100 84013 Scafati (SA) - Campania</small> 

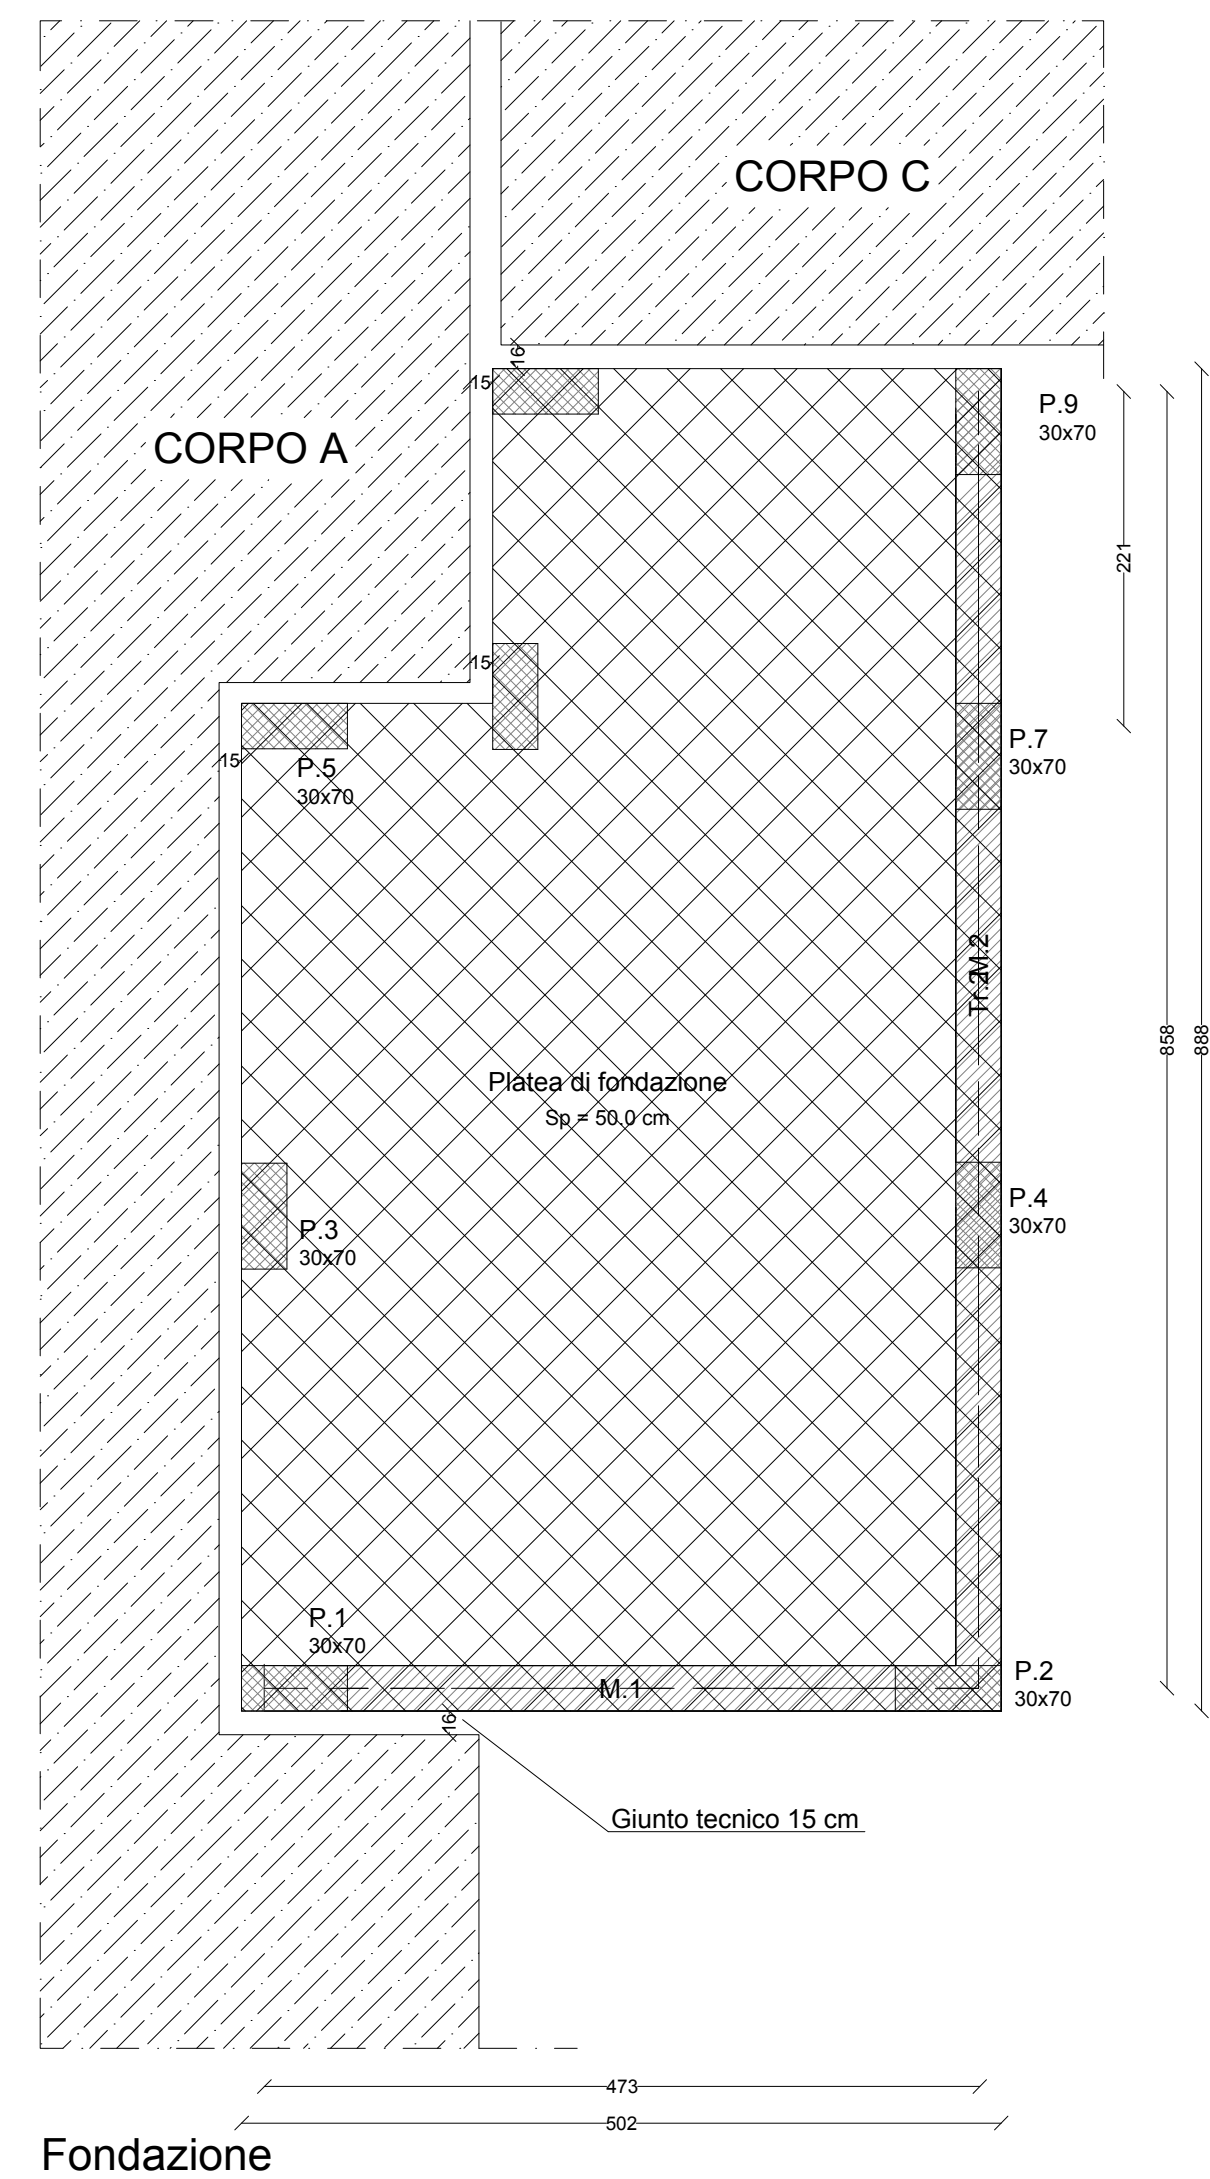


Primo impalcato

Significato delle sigle:
 Tr. - travata
 P. - pilastri
 M. - parete in c.a.
 PL. - plinto
 S. - solaio

Sezioni dei pilastri:
 Sezione rettangolare 30x70, Pil. n. 3, 5, 6, 8, 1, 9, 7, 4, 2

Sezioni delle travi:
 Sezione tipo 2-2, rettangolare 30x50

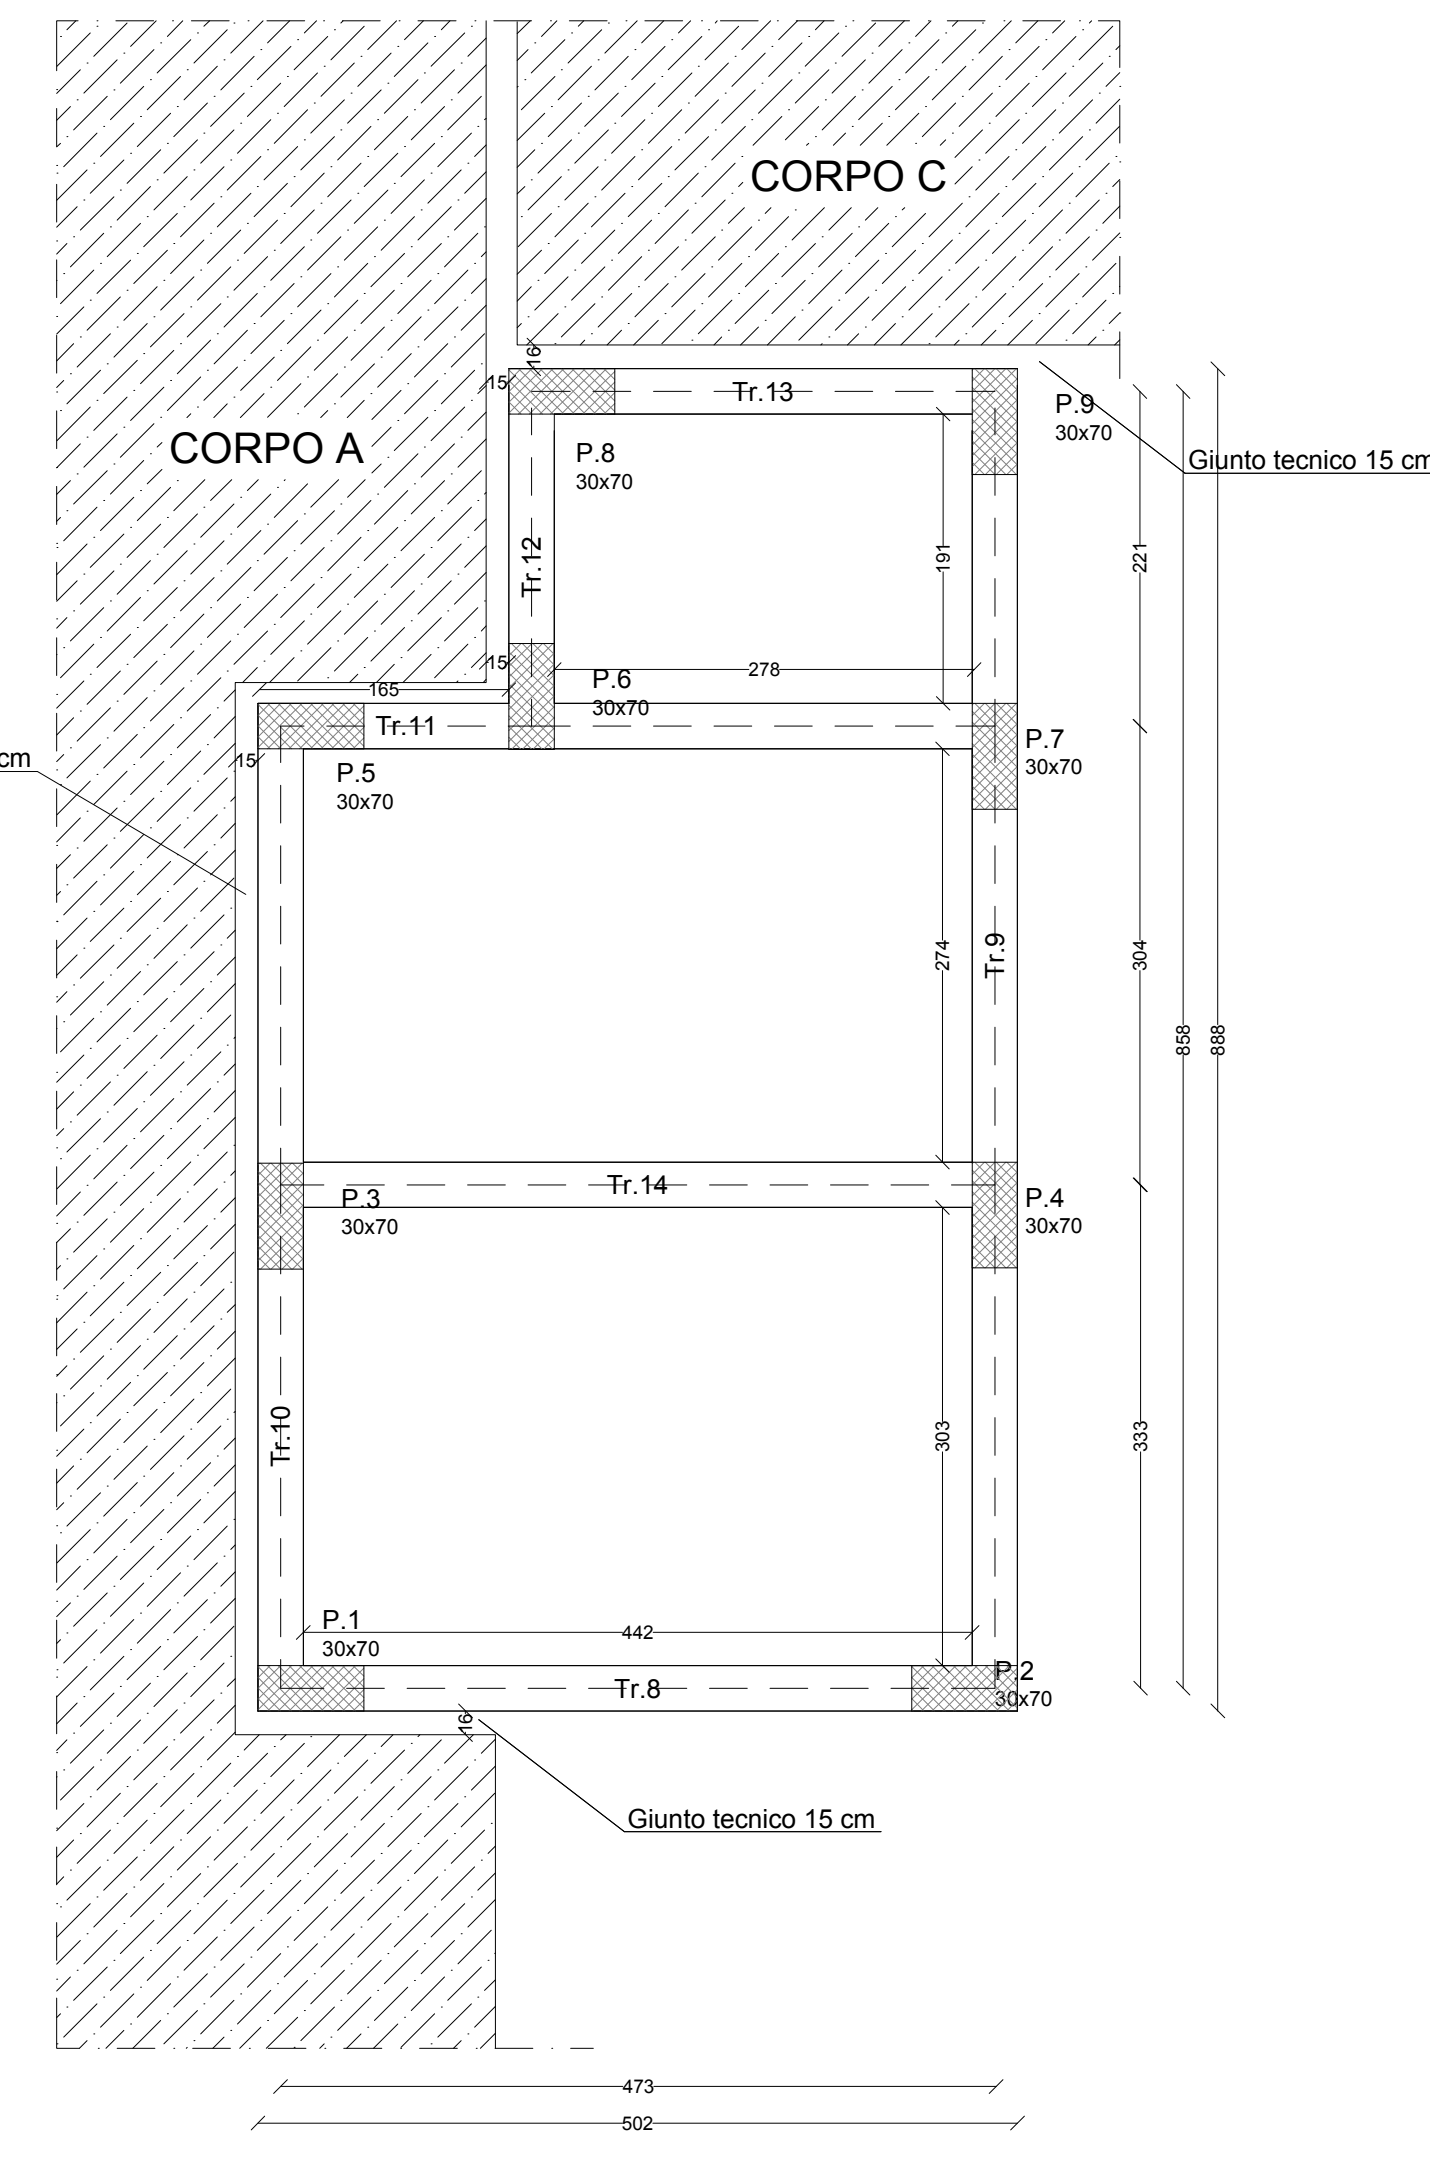


Secondo impalcato

Significato delle sigle:
 Tr. - travata
 P. - pilastri
 M. - parete in c.a.
 PL. - plinto
 S. - solaio

Sezioni dei pilastri:
 Sezione rettangolare 30x70, Pil. n. 1, 3, 5, 6, 8, 9, 7, 4, 2

Sezioni delle travi:
 Sezione tipo 3-3, rettangolare 30x50

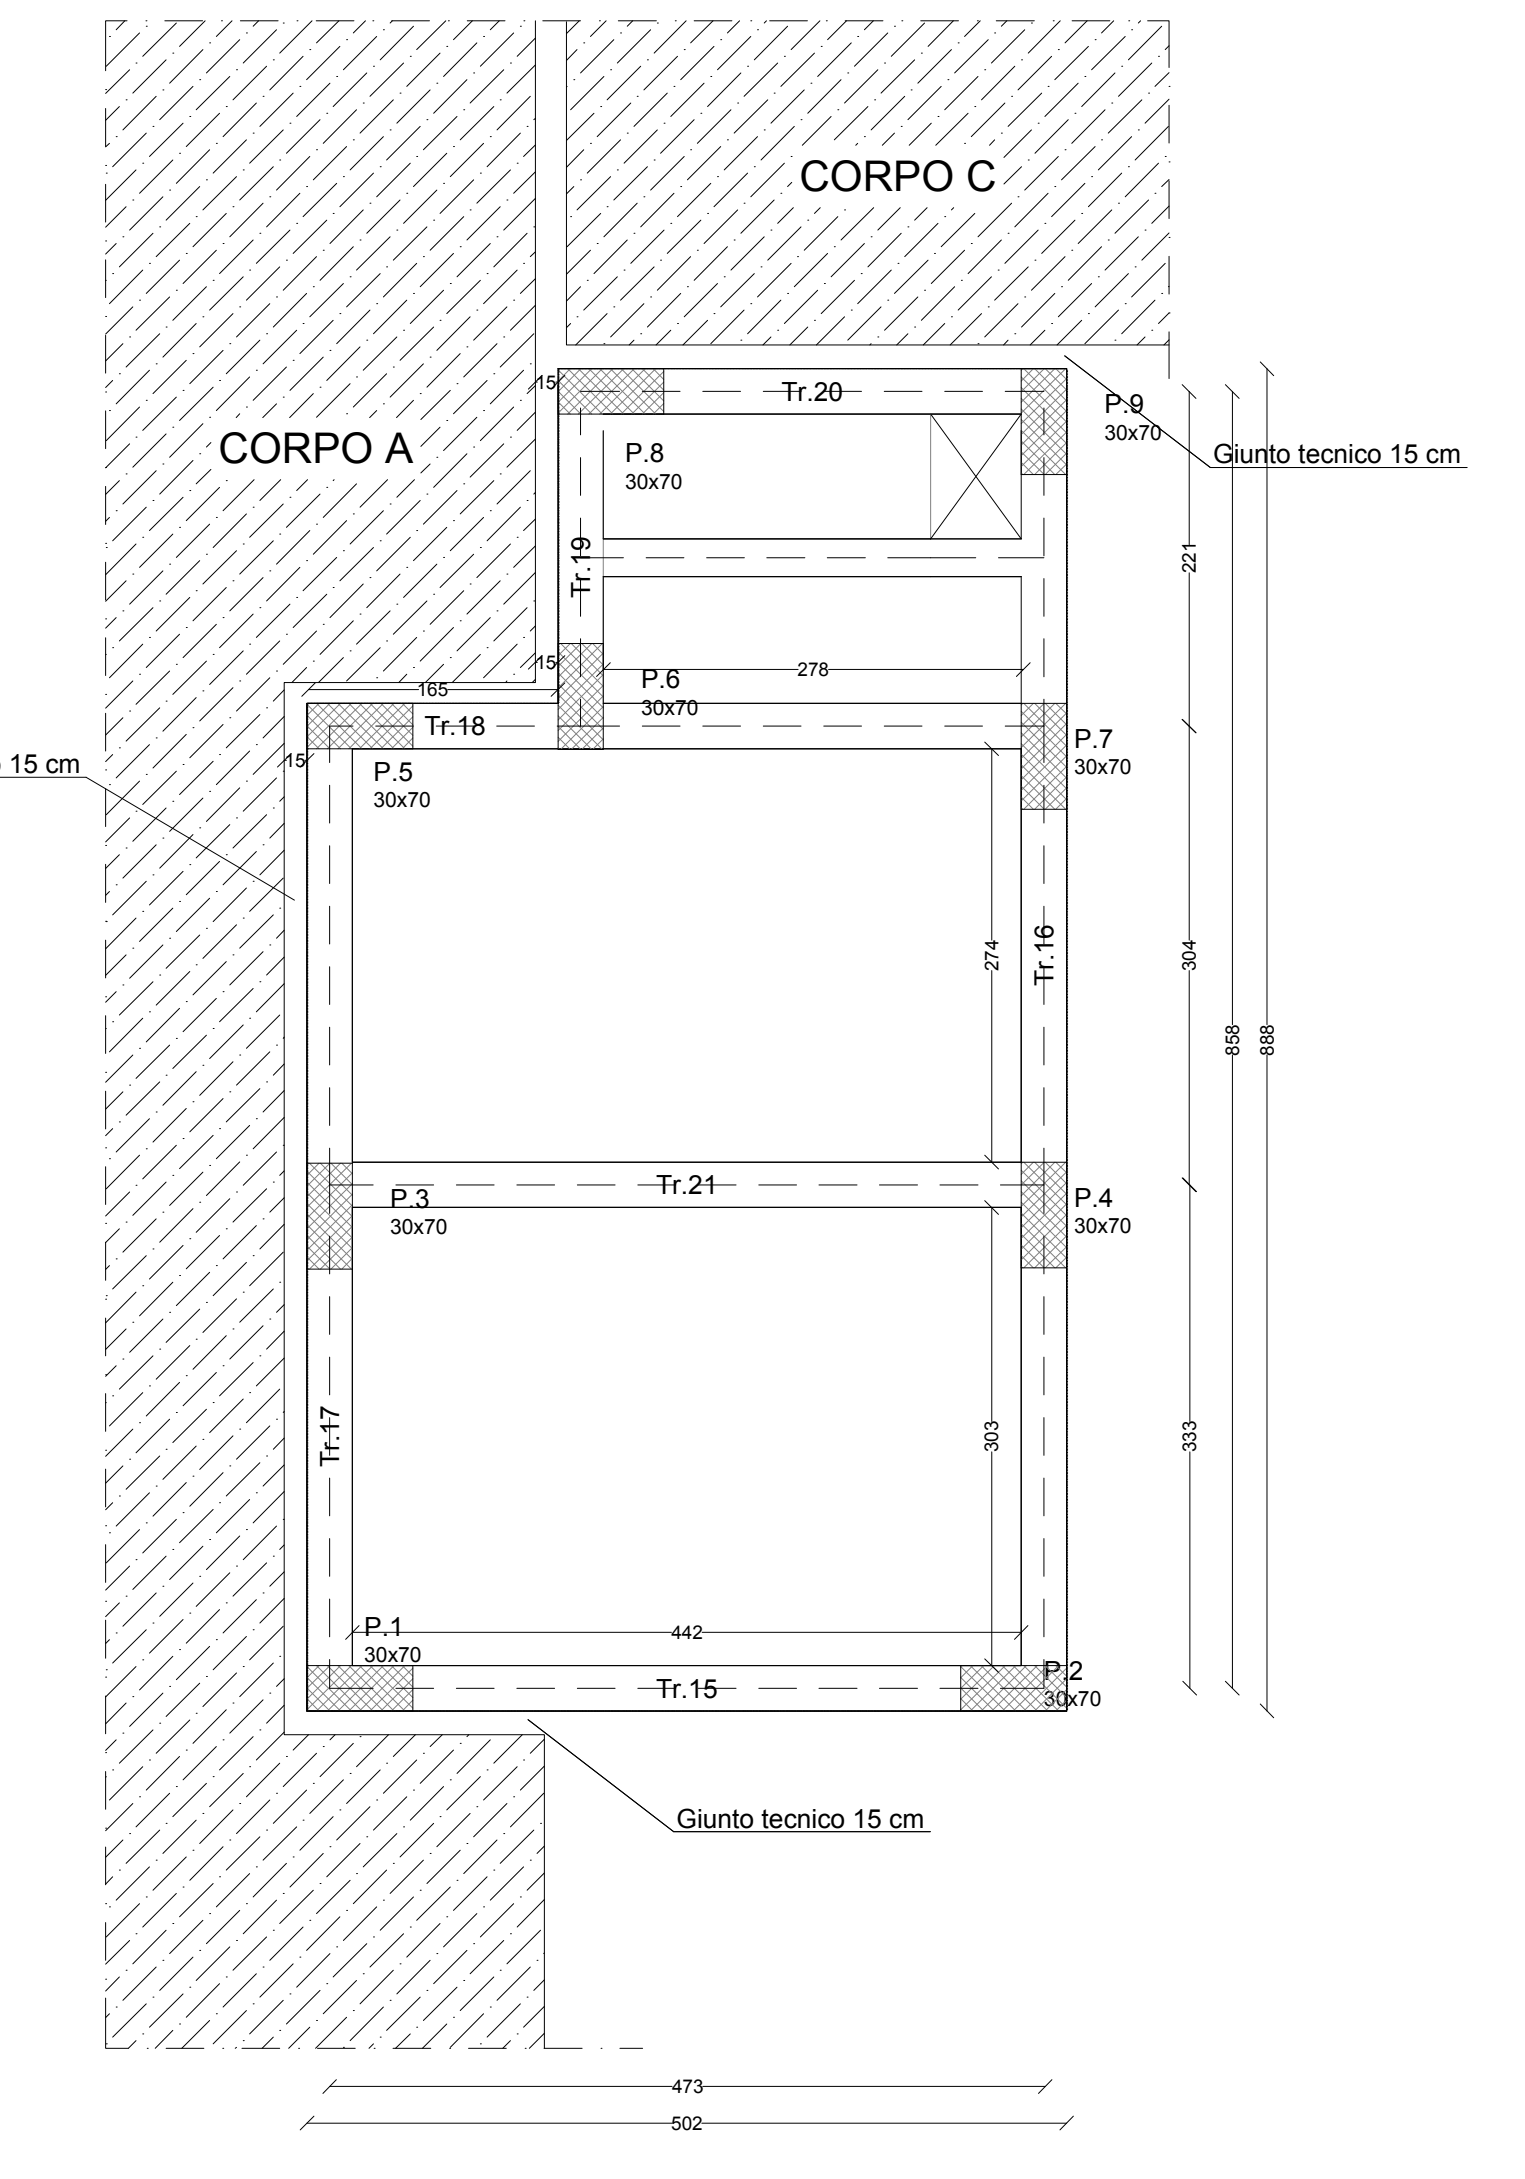


Terzo impalcato

Significato delle sigle:
 Tr. - travata
 P. - pilastri
 M. - parete in c.a.
 PL. - plinto
 S. - solaio

Sezioni dei pilastri:
 Sezione rettangolare 30x70, Pil. n. 1, 3, 5, 6, 8, 9, 7, 4, 2

Sezioni delle travi:
 Sezione tipo 4-4, rettangolare 30x50

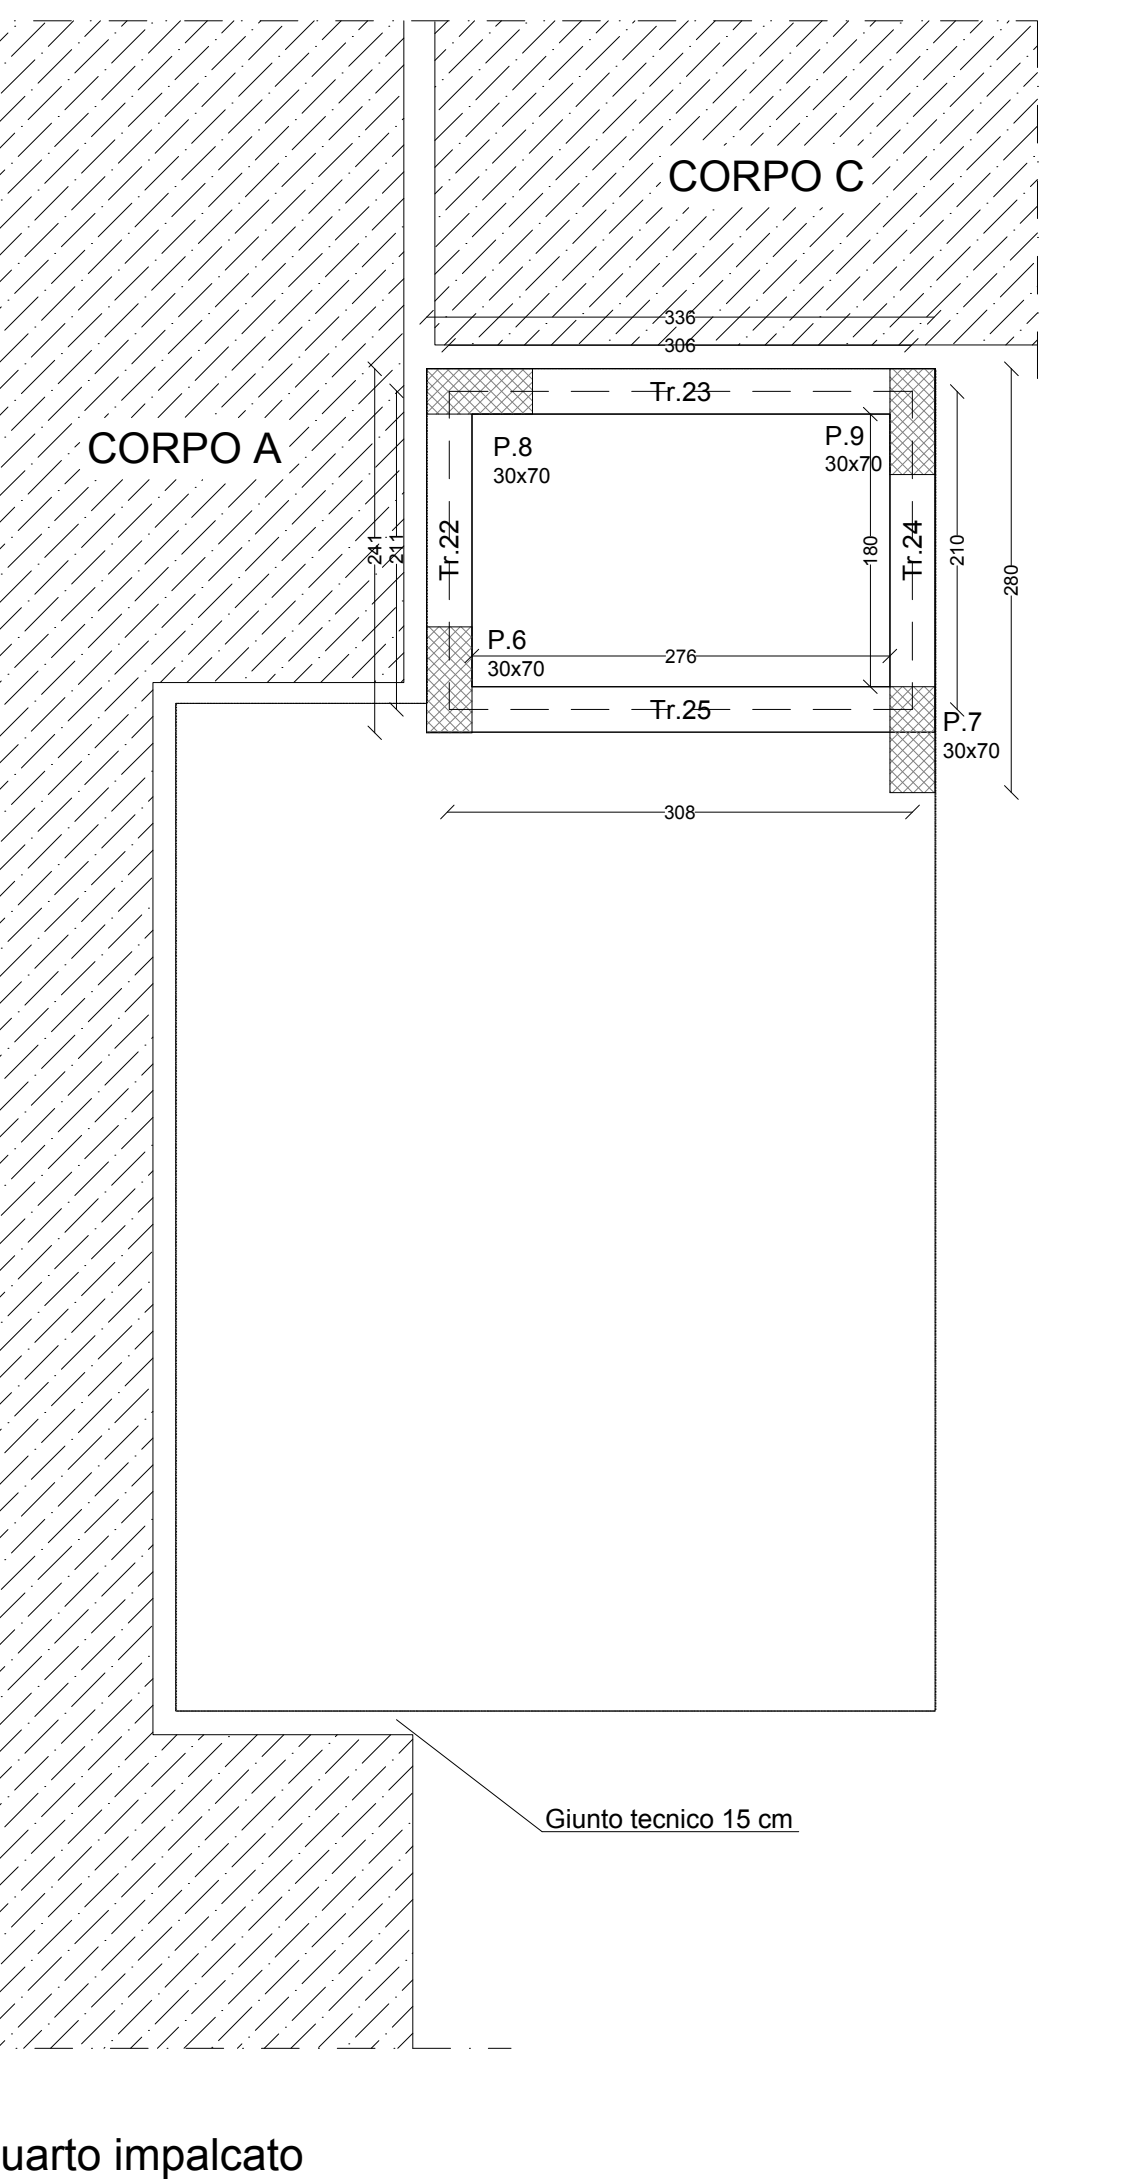

Quarto impalcato

Significato delle sigle:
 Tr. - travata
 P. - pilastri
 M. - parete in c.a.
 PL. - plinto
 S. - solaio

Sezioni dei pilastri:
 Sezione rettangolare 30x70, Pil. n. 9, 8, 6, 7

Sezioni delle travi:
 Sezione tipo 5-5, rettangolare 30x40