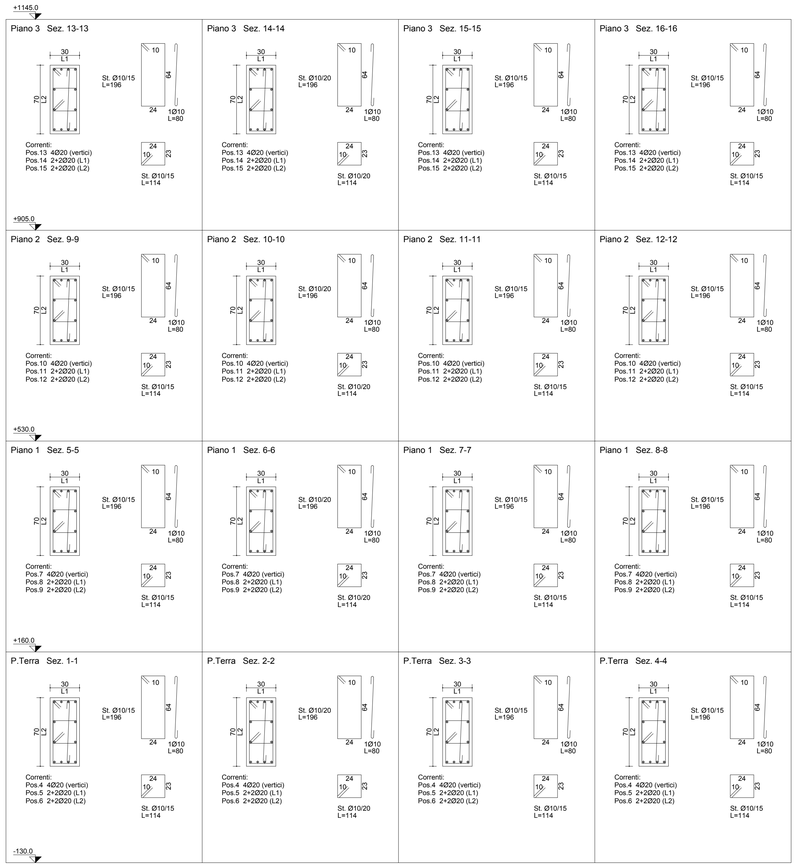

Pilastrata: 8

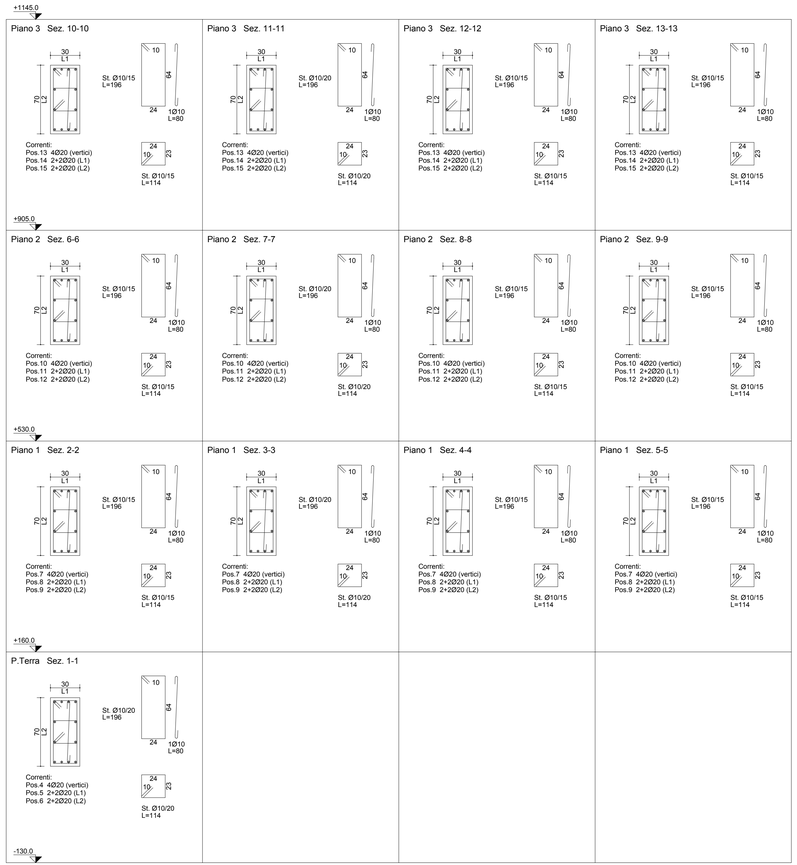

Pilastrata: 9

Italiadomani
PIANO NAZIONALE DI RIPRESA E RESILIENZA

Finanziato dall'Unione europea
NextGenerationEU

CITTA' DI SCAFATI
*Croce al Valor Militare e
Medaglia d'oro alla Resistenza

CITTA' DI SCAFATI

(Provincia di Salerno)

Lavori di Adeguamento Sismico della Scuola Elementare e Materna Ferdinando II di Borbone di Via Genova - CUP: G83H19000720001

CORPO C

PNRR: Missione 5 - Componente 2 Investimento/Subinvestimento 2.1 "Rigenerazione Urbana"

STAZIONE APPALTANTE

Comune di Scafati (SA) - Via P. Melchiade - 84018

Settore VI - LL.PP. e Manutenzione

Descrizione
PROGETTO DEFINITIVO- ESECUTIVO
Stato di progetto
Tabella sezioni pilastri corpo ricostruito - 03

Codice
C_ES_22

Scala
1:50

Il RUP

Arch. Mirko Sasso

Scafati, 02/05/2023

Il RTP	Ing. Massimo Viglianisi	Ing. Vincenzo Marcianò	Ing. Girolamo Siciliano
Ing. Massimo Viglianisi Ing. Vincenzo Marcianò Ing. Girolamo Siciliano	Dott. Ing. Massimo VIGLIANISI Iscrizione all'Albo n° A 3293 Via Rocione degli Ingegneri (prov. Aq) Opere civili e ambientali ORDINE DEGLI INGEGNERI DELLA PROVINCIA DI L'AQUILA	Vincenzo Marcianò	Dott. Ing. Girolamo SICILIANO Iscrizione all'Albo n° A 3858 via Rocione degli Ingegneri (prov. Aq) Opere civili e ambientali ORDINE DEGLI INGEGNERI DELLA PROVINCIA DI L'AQUILA