Italiadomani
PIANO NAZIONALE
DI RIPRESA E RESILIENZA

Finanziato dall'Unione europea
NextGenerationEU

CITTA' DI SCAFATI
***Croce al Valor Militare e Medaglia d'oro alla Resistenza**

CITTA' DI SCAFATI

(Provincia di Salerno)

Lavori di Adeguamento Sismico della Scuola Elementare e Materna Ferdinando II di Borbone di Via Genova - CUP: G83H19000720001

CORPO C

PNRR: Missione 5 - Componente 2 Investimento/Subinvestimento 2.1 "Rigenerazione Urbana"

STAZIONE APPALTANTE

Comune di Scafati (SA) - Via P. Melchiade - 84018

Settore VI - LL.PP. e Manutenzione

Descrizione	Codice	Revisione
PROGETTO DEFINITIVO-ESECUTIVO Impianto idrico	C_EI_02	02

Scala

1:100

Il RUP

Arch. Mirko Sasso

Scafati, 06/06/2023

REV.	DESCRIZIONE REVISIONE	DATA	AUTORE	VERIFICA	APPROVAZIONE
01	Prima Emissione	03/05/2023	Ing. Massimo Viglianisi	Ing. Massimo Viglianisi	Ing. Massimo Viglianisi
02	Emissione per validazione	06/06/2023	Ing. Massimo Viglianisi	Ing. Massimo Viglianisi	Ing. Massimo Viglianisi

Il RTP	Ing. Massimo Viglianisi	Ing. Vincenzo Marcianò	Ing. Girolamo Siciliano
Ing. Massimo Viglianisi Ing. Vincenzo Marcianò Ing. Girolamo Siciliano	Dott. Ing. Massimo VIGLIANISI Iscrizione all'Albo n° A 3245 alla Sezione degli Ingegneri (Sez. A) - Settore civile e ambientale ORDINE DEGLI INGEGNERI DELLA PROVINCIA DI REGGIO CALABRIA Ing. Massimo Viglianisi	Dott. Ing. Vincenzo Marcianò N° A 2878 Vincenzo Marcianò	Dott. Ing. Girolamo SICILIANO Iscrizione all'Albo n° A 3656 alla Sezione degli Ingegneri (Sez. A) - Settore civile e ambientale ORDINE DEGLI INGEGNERI DELLA PROVINCIA DI REGGIO CALABRIA

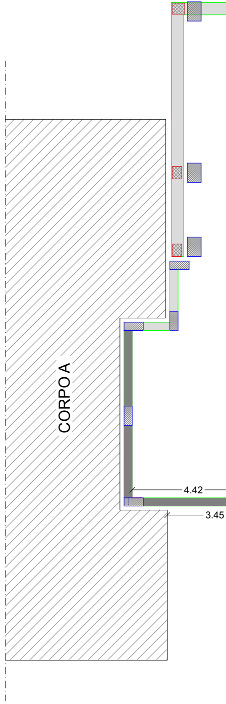
CORPO A
4.42
3.45

LEGENDA

🟦	SCALDACQUA A ELETTRICO 100l
🟥	SCALDACQUA A POMPA DI CALORE
– – – – (blu)	Tubazione Multistrato da 20 mm (ACQUA FREDDA)
– – – – (rosso)	Tubazione Multistrato da 20 mm (ACQUA CALDA)

CORPO C
Piano Seminterrato

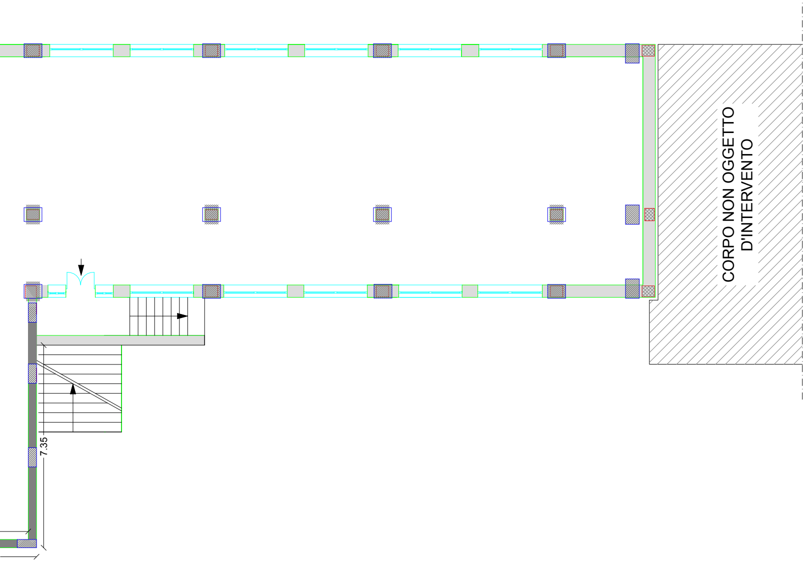
CORPO NON OGGETTO D'INTERVENTO
7.35

CORPO C
Piano Terra

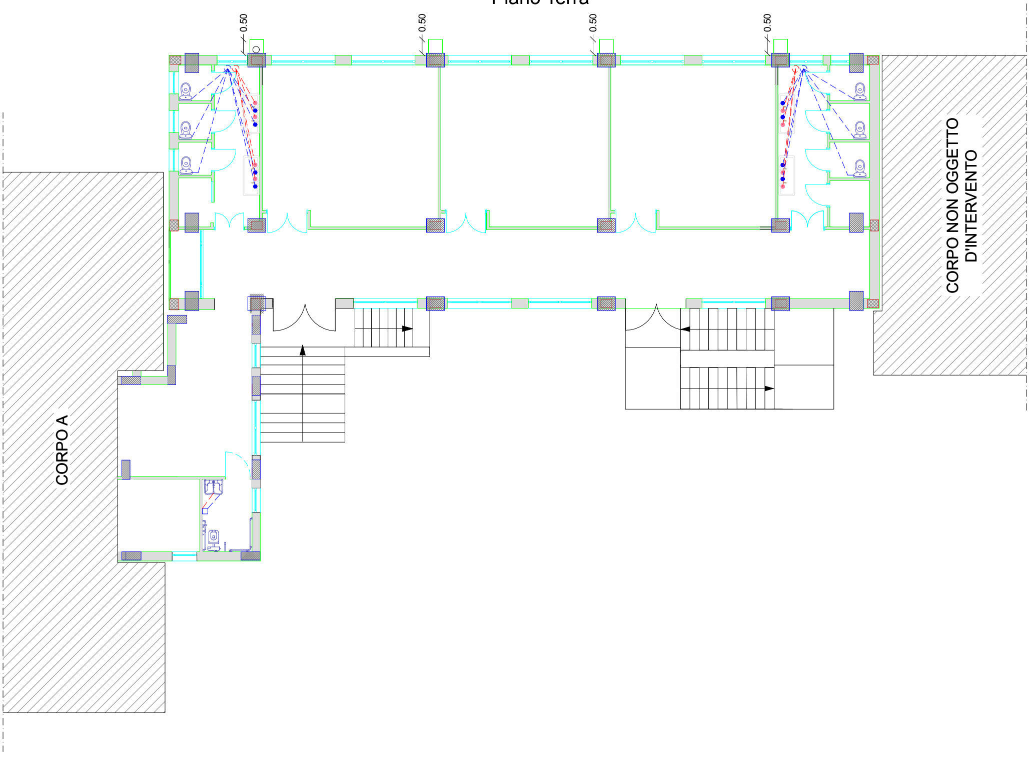
0.50
0.50
0.50
0.50
CORPO NON OGGETTO
D'INTERVENTO
CORPO A

CORPO C
Piano Primo

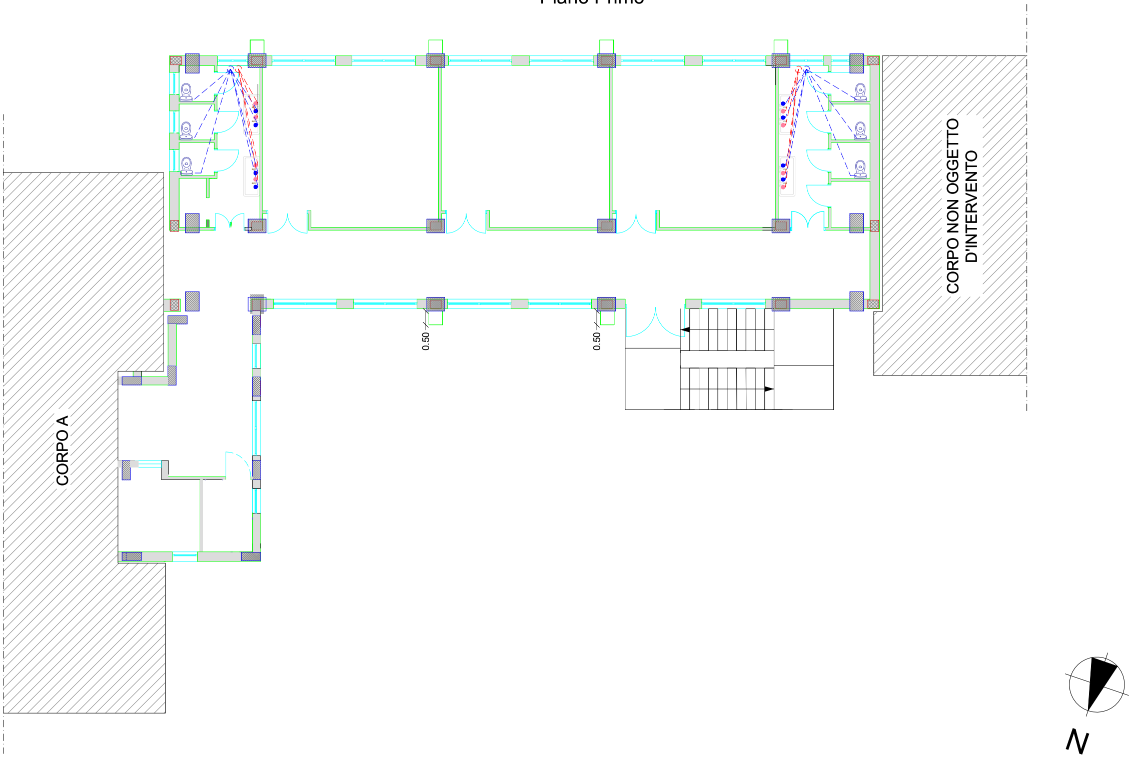
CORPO NON OGGETTO D'INTERVENTO
0.50
0.50
CORPO A
N

SCHEMA SCALDAACQUA A POMPA DI CALORE PER ESTERNI
DA POSIZIONARE IN COPERTURA CON OPPORTUNA PROTEZIONE
DAGLI AGENTI ATMOSFERICI

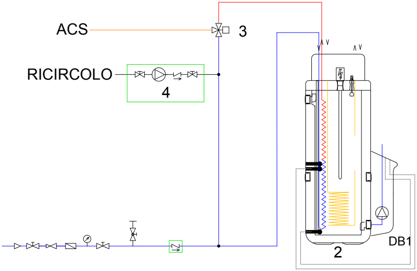
ACS
3
RICIRCOLO
4
2
DB1

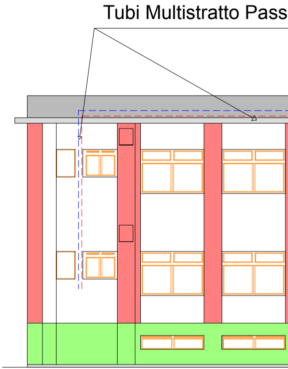
Tubi Multistratto Pass

PROSPETTO SUD

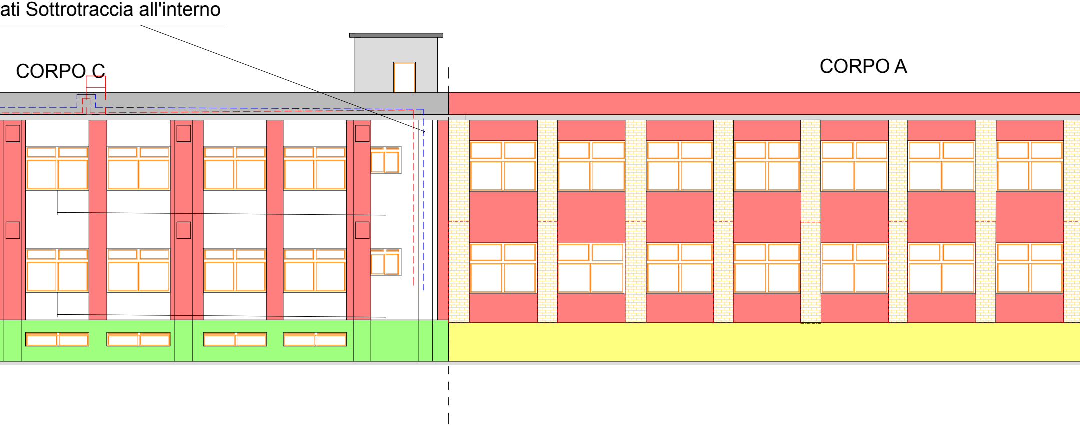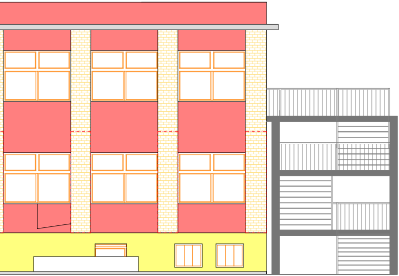
ati Sottrotraccia all'interno
CORPO C
CORPO A