


	AREA DI CANTIERE CORPO C
	AREA DI CANTIERE CORPO A
	EDIFICIO DA DEMOLIRE E RICOSTRUIRE
	AREE LOGISTICHE DI CANTIERE PER UFFICI D.L./SERVIZI INGEGNERIA
	AREA DI MANOVRA CARICO E SCARICO DEPOSITO MEZZI E ATTREZZATURE
	AREA DEPOSITO RIFIUTI
	PASSERELLA PROTEZIONE SCAVI
	RECINZIONE FISSA
	RECINZIONE PVC
	ACCESSO CARRABILE
	ACCESSO PEDONALE
	PERCORSO CARRABILE
	PERCORSO PEDONALE

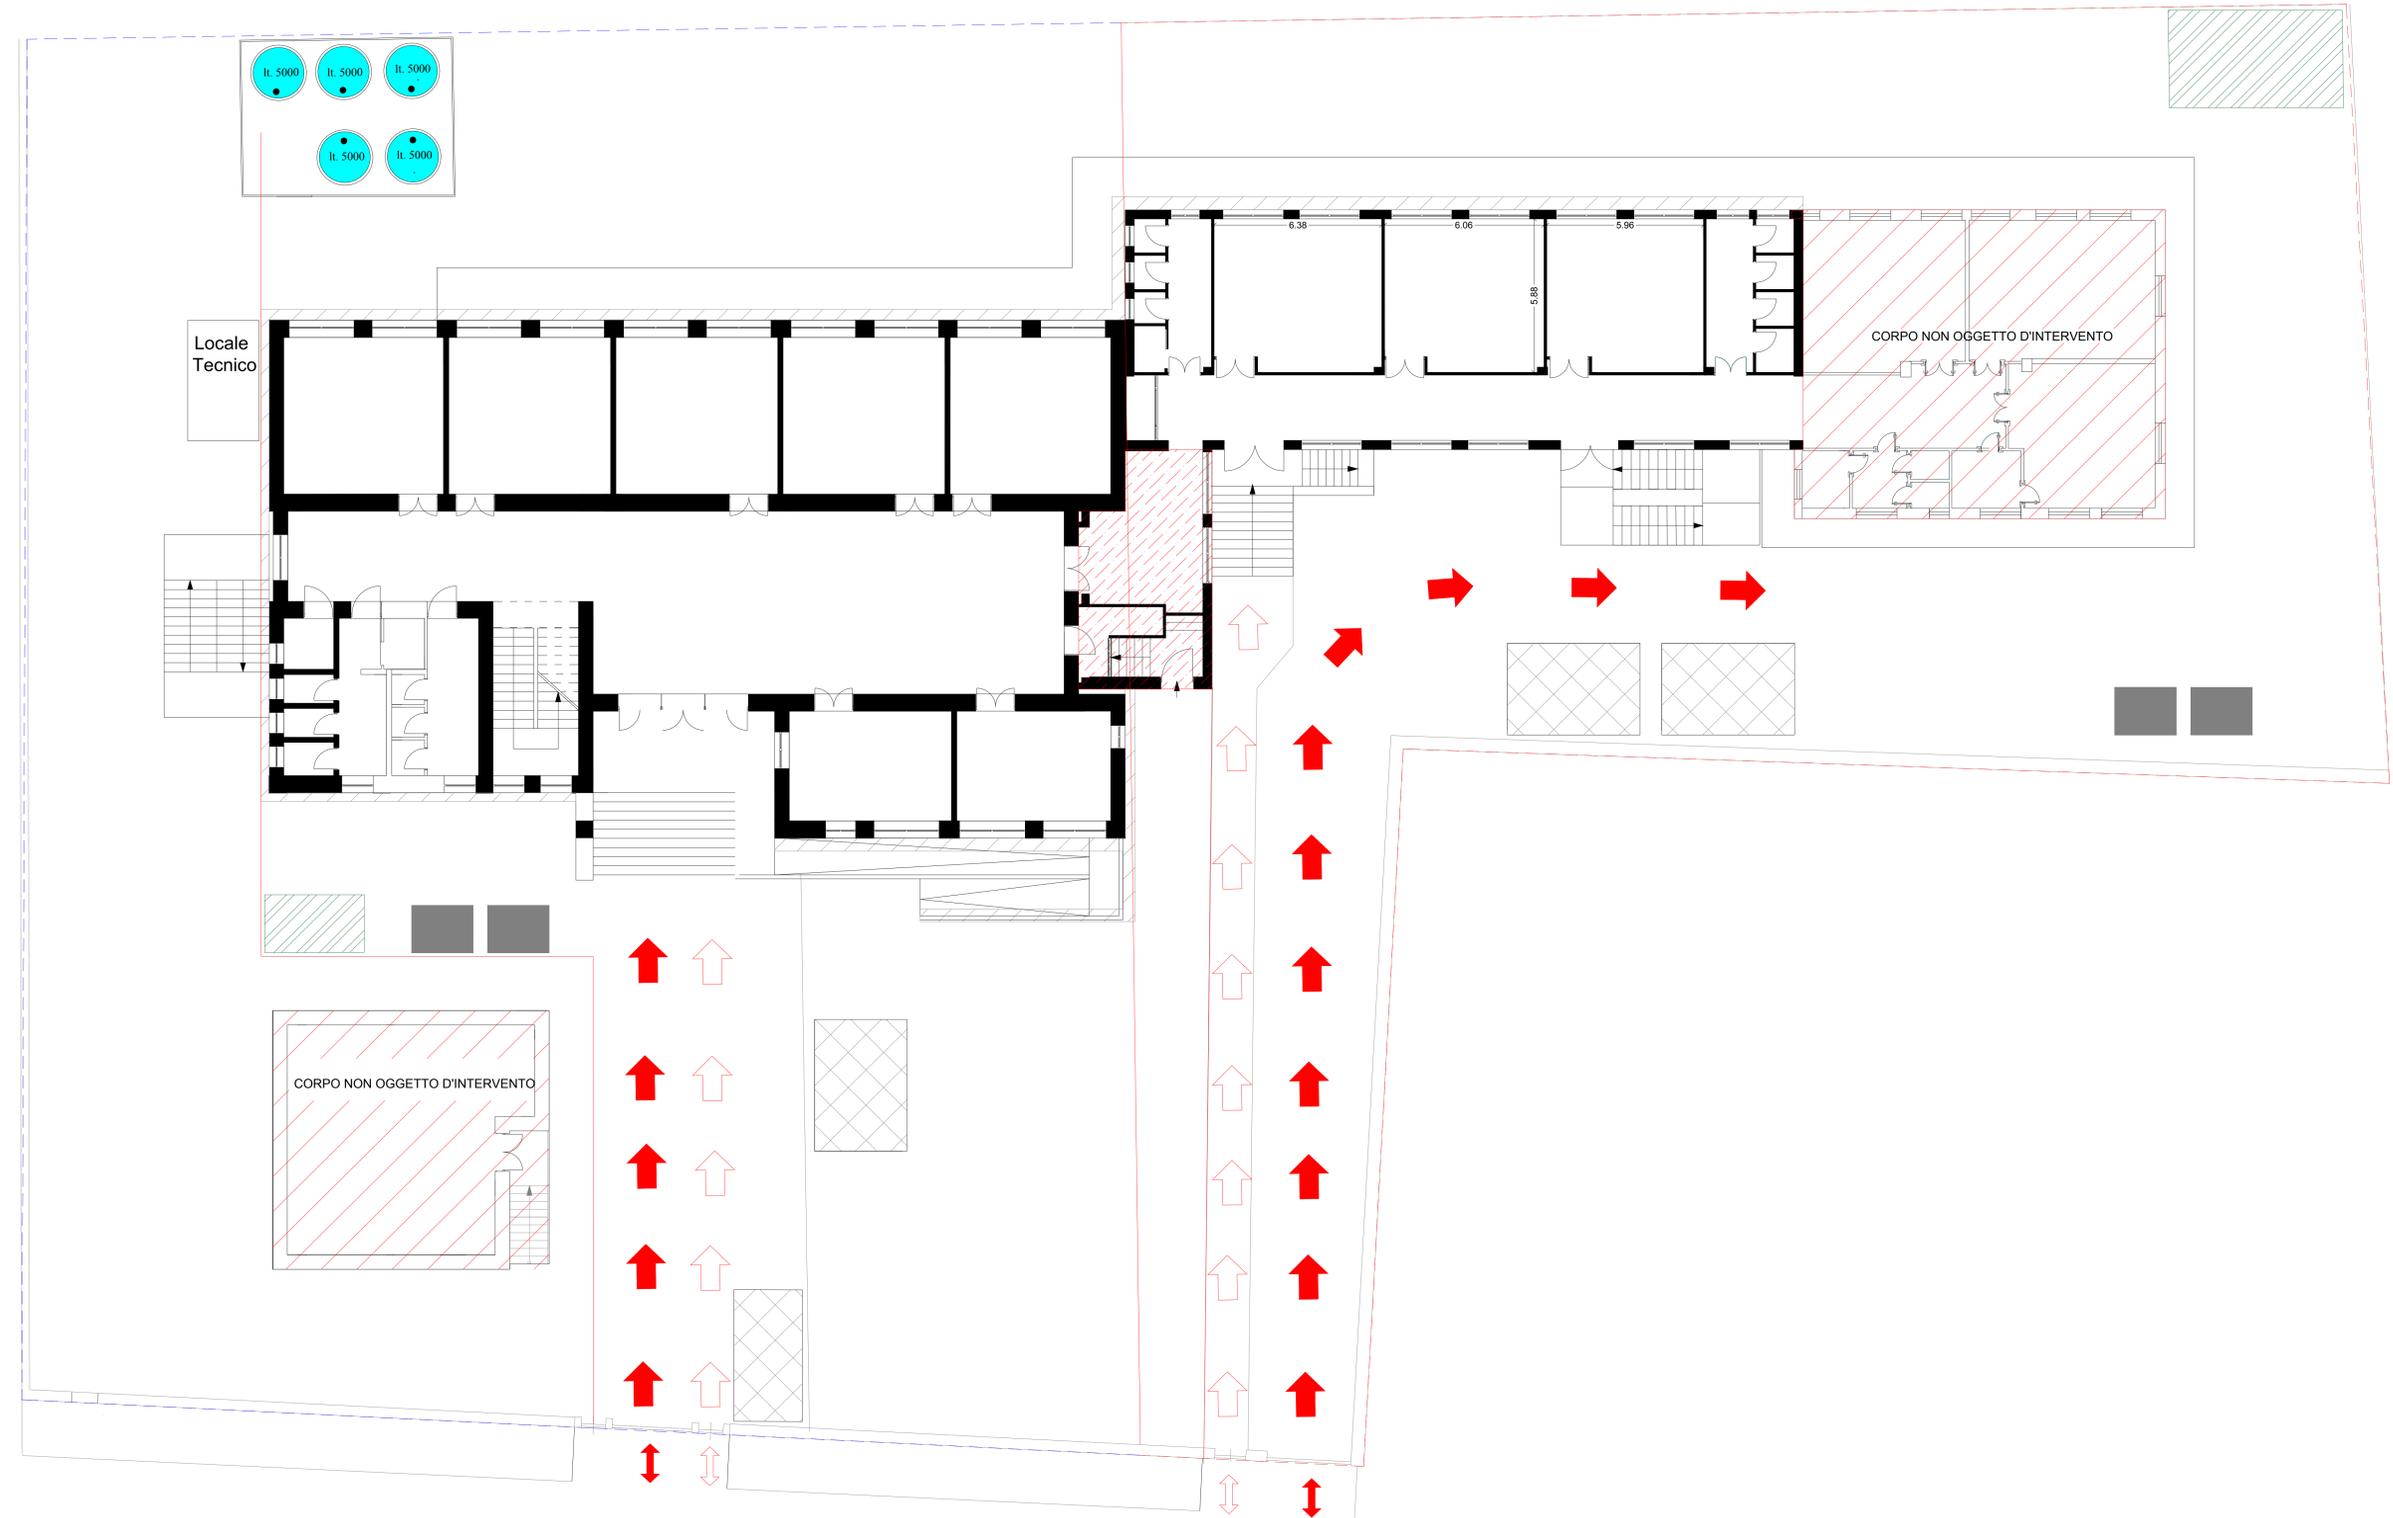

Finanziato dall'Unione europea NextGenerationEU	
	CITTA' DI SCAFATI (Provincia di Salerno)
Lavori di Adeguamento Sismico della Scuola Elementare e Materna Ferdinando II di Borbone di Via Genova - CUP: G83H19000720001 CORPO C PNRR: Missione 5 - Componente 2 Investimento/Subinvestimento 2.1 "Rigenerazione Urbana"	
STAZIONE APPALTANTE Comune di Scafati (SA) - Via P. Melchiade - 84018 Settore VI - LL,PP. e Manutenzione	
Descrizione PROGETTO DEFINITIVO-ESECUTIVO Planimetria area di cantiere	Codice C_SIC_03
	Scala 1:100
	II RUP Arch. Mirko Sasso
Scafati, 03/05/2023	
II RTP Ing. Massimo Vigilani Ing. Vincenzo Marciano Ing. Girolamo Siciliano	Ing. Massimo Vigilani Ing. Vincenzo Marciano Ing. Girolamo Siciliano