



CITTÀ DI SCAFATI

(Provincia di Salerno)

SETTORE VI - LL.PP. e MANUTENZIONE

TITOLO.:

Parcheggio ed area attrezzata in Via Corbisiero

LIVELLO DELLA PROGETTAZIONE.:

Progetto definitivo

ELABORATO.:

Stralcio catastale

SCALA.:

1:2000

IL R.U.P.:

Geom. Antonio PICARO

IL SUPPORTO AL R.U.P.:

Arch. Alessandro CARBONE

I PROGETTISTI

Arch. Mirko SASSO
Ing. Angelo RAIOLA

STAZIONE APPALTANTE.:

Comune di Scafati
via P. Melchiade - 84018 Scafati
Settore VI - LL.PP. e Manutenzione



REVISIONE

/

TAVOLA

DF-IN08

DATA REVISIONE


/

DATA TAVOLA

Aprile 2023

STRALCIO CATASTALE

scala 1:2000

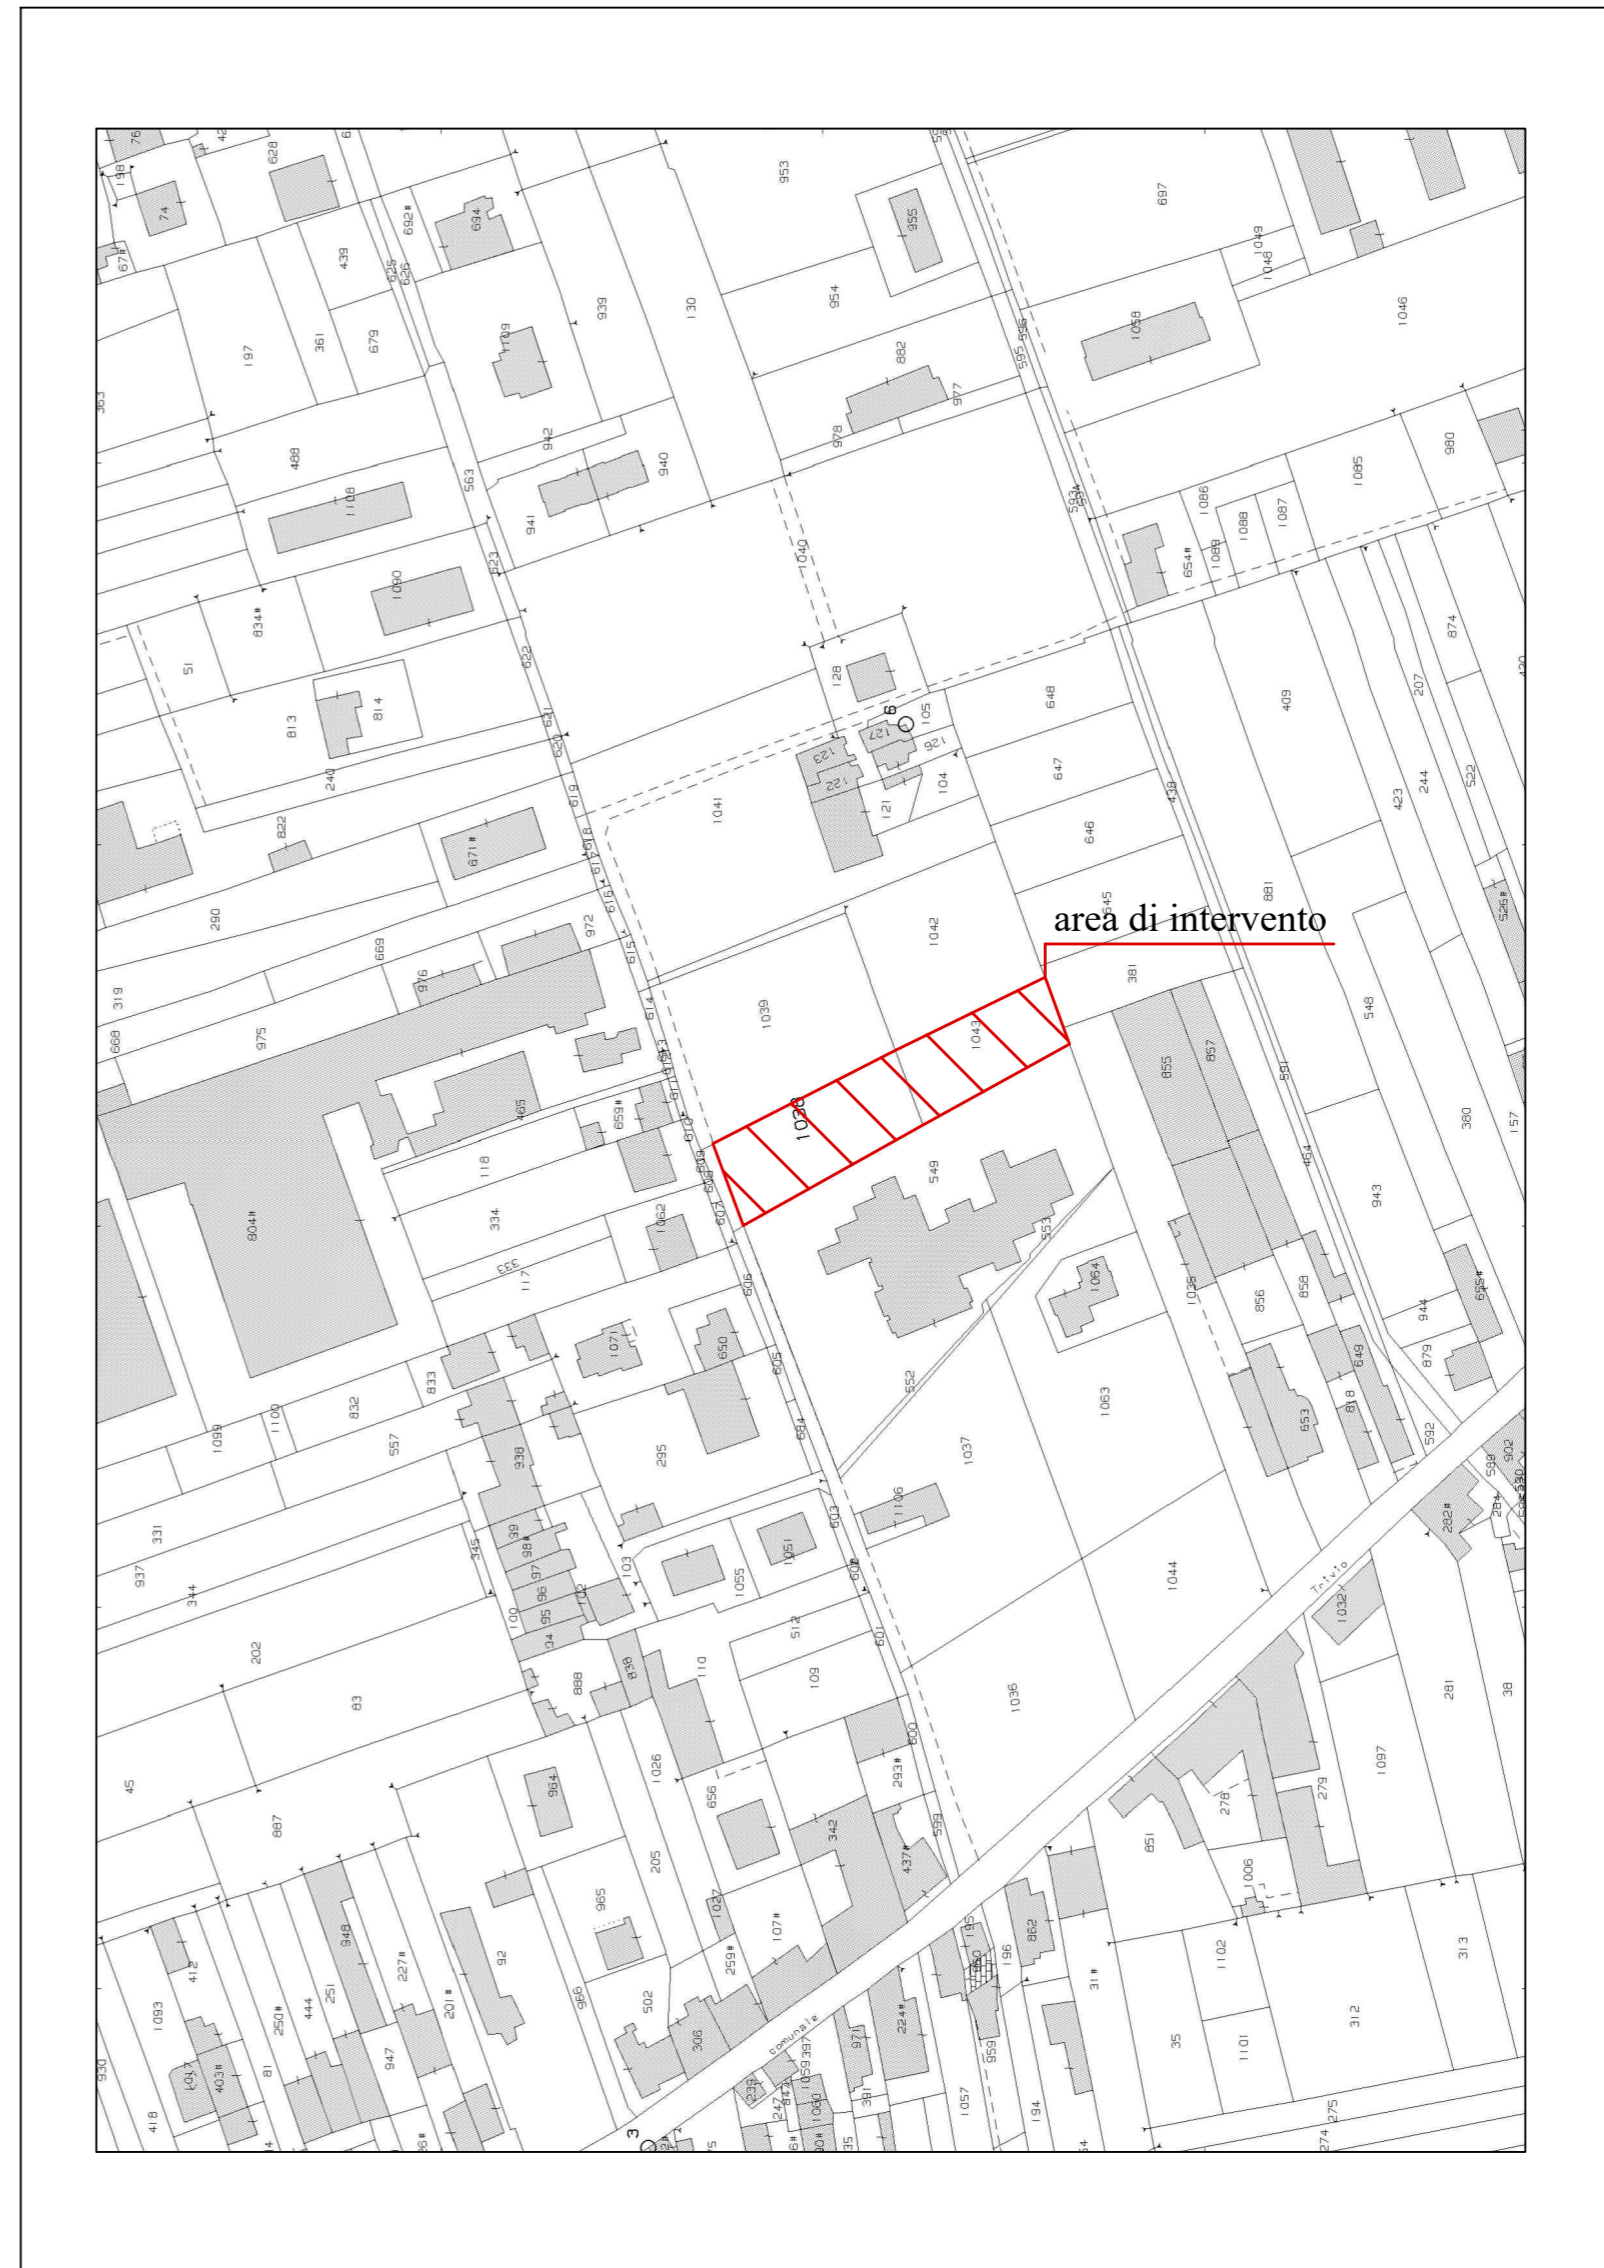

LEGENDA



area di intervento

