



CITTÀ DI SCAFATI

(Provincia di Salerno)

SETTORE VI - LL.PP. e MANUTENZIONE

TITOLO.:

Parcheggio ed area attrezzata in Via Corbisiero

LIVELLO DELLA PROGETTAZIONE.:

Progetto definitivo

ELABORATO.:

Stralcio P.R.G. - zonizzazione

SCALA.:

1:1000

IL R.U.P.:

Geom. Antonio PICARO

IL SUPPORTO AL R.U.P.:

Arch. Alessandro CARBONE

I PROGETTISTI

Arch. Mirko SASSO
Ing. Angelo RAIOLA

STAZIONE APPALTANTE.:

Comune di Scafati
via P. Melchiade - 84018 Scafati
Settore VI - LL.PP. e Manutenzione



REVISIONE

/

TAVOLA

DF-IN10

DATA REVISIONE

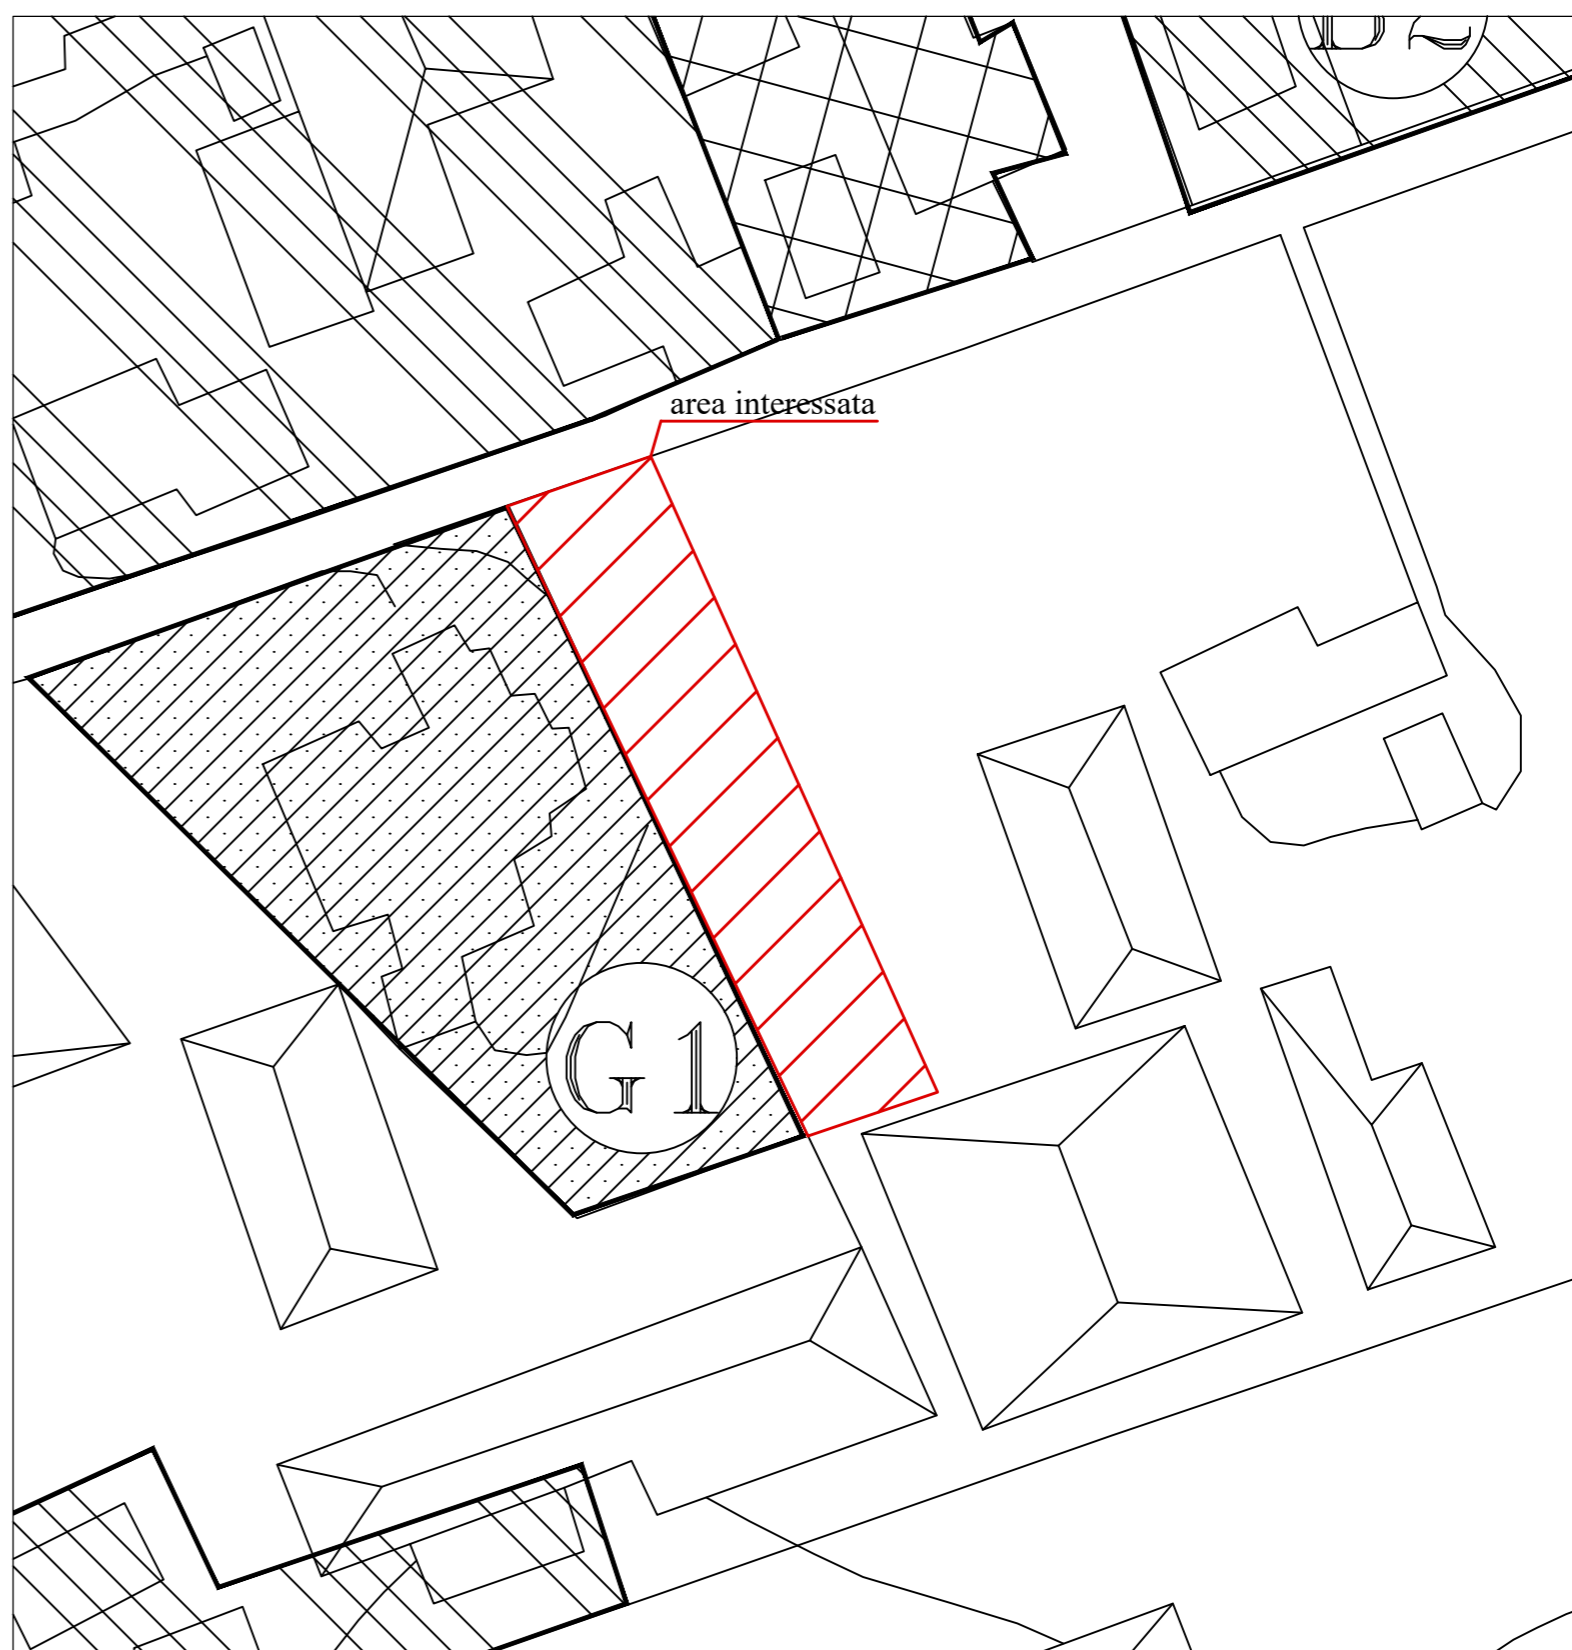
/

DATA TAVOLA




Aprile 2023

STRALCIO PRG - ZONIZZAZIONE

scala 1:1000



LEGENDA

-  zone B2 urbanizzate sature- art.44 delle NTA
-  Attrezzature edificate di livello locale - art. 66 delle NTA
-  Zone E1 agricole ordinarie - art.59 delle NTA

