COMUNE DI SCAFATI - Serv_E_F - 0024894 - Interno - 21/04/2023 - 12:52

Finanziato dall'Unione europea NextGenerationEU

Italiadomani PIANO NAZIONALE DI RIPRESA E RESILIENZA

CITTÀ DI SCAFATI

CITTÀ DI SCAFATI

(Provincia di Salerno)

SETTORE VI - LL.PP. e MANUTENZIONE

TITOLO.:
Parcheggio ed area attrezzata in Via Corbisiero

LIVELLO DELLA PROGETTAZIONE.:
Progetto definitivo

ELABORATO.:
Impianto di scarico acque meteoriche

SCALA.:
1:100

IL R.U.P.:
Geom. Antonio PICARO

IL SUPPORTO AL R.U.P.:
Arch. Alessandro CARBONE

I PROGETTISTI
Arch. Mirko SASSO
Ing. Angelo RAIOLA

STAZIONE APPALTANTE.:
Comune di Scafati
via P. Melchiade - 84018 Scafati
Settore VI - LL.PP. e Manutenzione
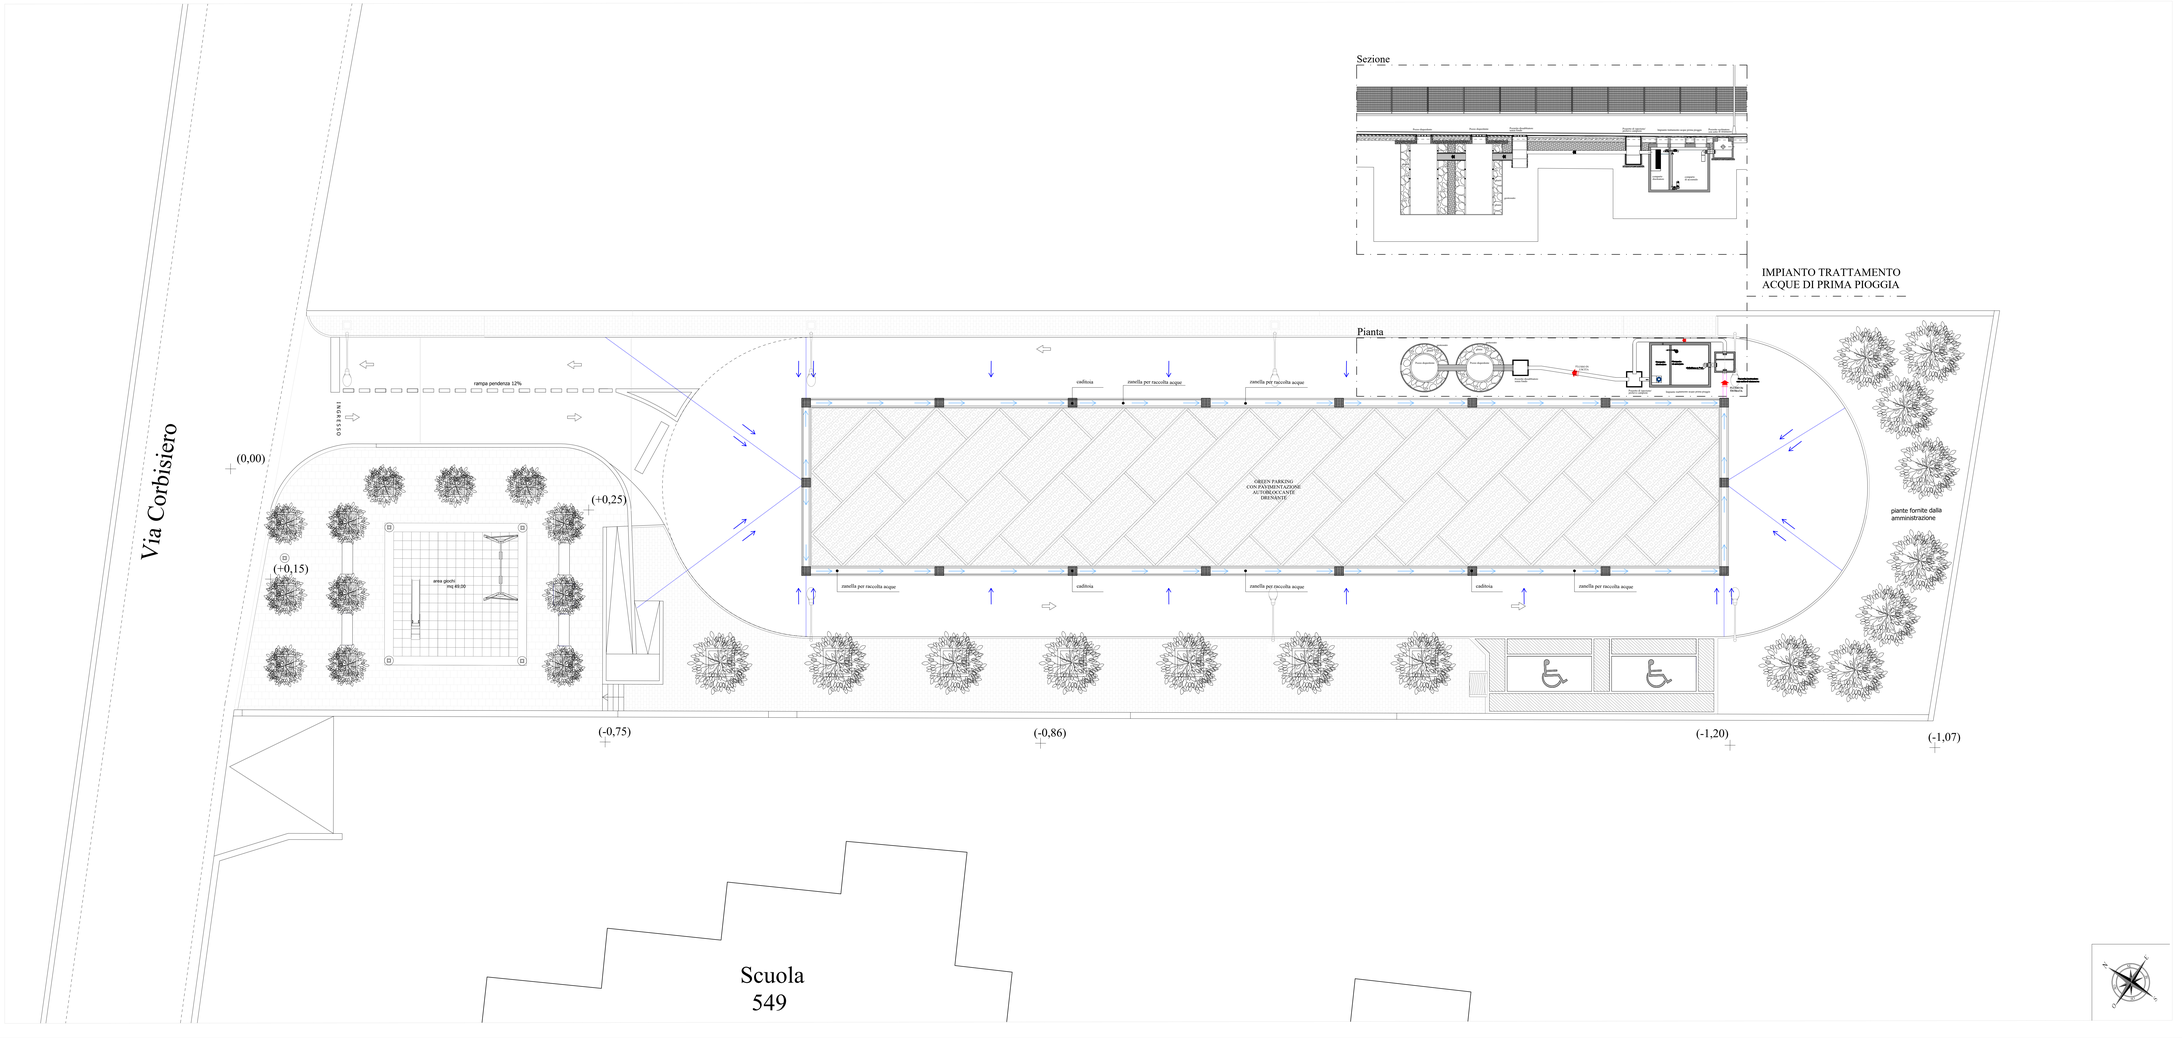
REVISIONE	TAVOLA
/	DF-IM01
DATA REVISIONE	DATA TAVOLA
/	Aprile 2023