



CITTÀ DI SCAFATI

(Provincia di Salerno)

SETTORE VI - LL.PP. e MANUTENZIONE

TITOLO.:

Progetto di piazza in località Trentuno - area attrezzata a verde

LIVELLO DELLA PROGETTAZIONE.:

Progetto definitivo

ELABORATO.:

Stralcio catastale

SCALA.:

1:2000

IL R.U.P.:

Geom. Antonio SCALA

IL SUPPORTO AL R.U.P.:

Ing. Angelo RAIOLA

I PROGETTISTI

Arch. Alessandro CARBONE
Ing. Antonio DE RISO

STAZIONE APPALTANTE.:

Comune di Scafati
via P. Melchiade - 84018 Scafati
Settore VI - LL.PP. e Manutenzione



REVISIONE

/

TAVOLA


DF-IN08

DATA REVISIONE

/

DATA TAVOLA

Marzo 2023

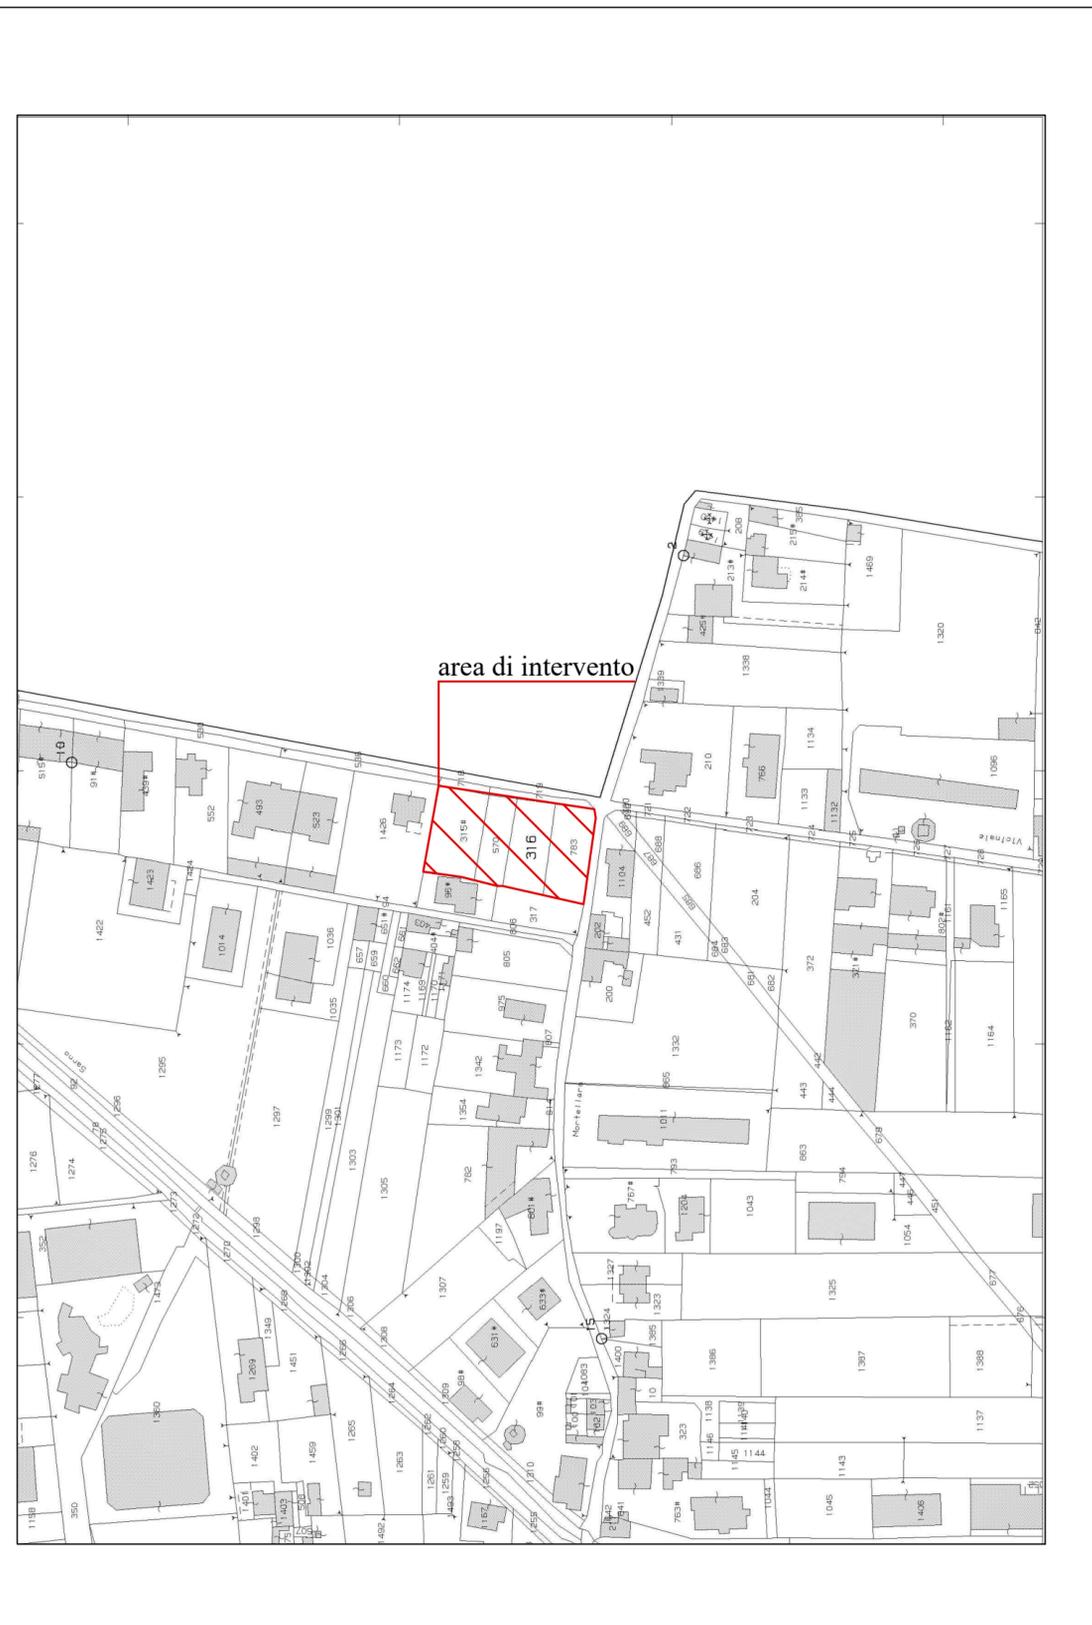

LEGENDA



area di intervento

