



Finanziato
dall'Unione europea
NextGenerationEU



Italiadomani
PIANO NAZIONALE
DI RIPRESA E RESILIENZA



CITTÀ DI SCAFATI
"Torneo di Scafati Militare e
Medaglia d'oro alla Bandiera"

CITTÀ DI SCAFATI

(Provincia di Salerno)

SETTORE VI - LL.PP. e MANUTENZIONE

TITOLO.:

Progetto di piazza in località Trentuno - area attrezzata a verde

LIVELLO DELLA PROGETTAZIONE.:

Progetto definitivo

ELABORATO.:

Stralcio aerofotogrammetrico

SCALA.:

1:1000

IL R.U.P.:

Geom. Antonio SCALA

IL SUPPORTO AL R.U.P.:

Ing. Angelo RAIOLA

I PROGETTISTI

Arch. Alessandro CARBONE
Ing. Antonio DE RISO

STAZIONE APPALTANTE.:

Comune di Scafati
via P. Melchiade - 84018 Scafati
Settore VI - LL.PP. e Manutenzione



REVISIONE

/

TAVOLA

DF-IN09

DATA REVISIONE


/

DATA TAVOLA

Marzo 2023

STRALCIO AEROFOTOGRAMMETRICO

scala 1:1000

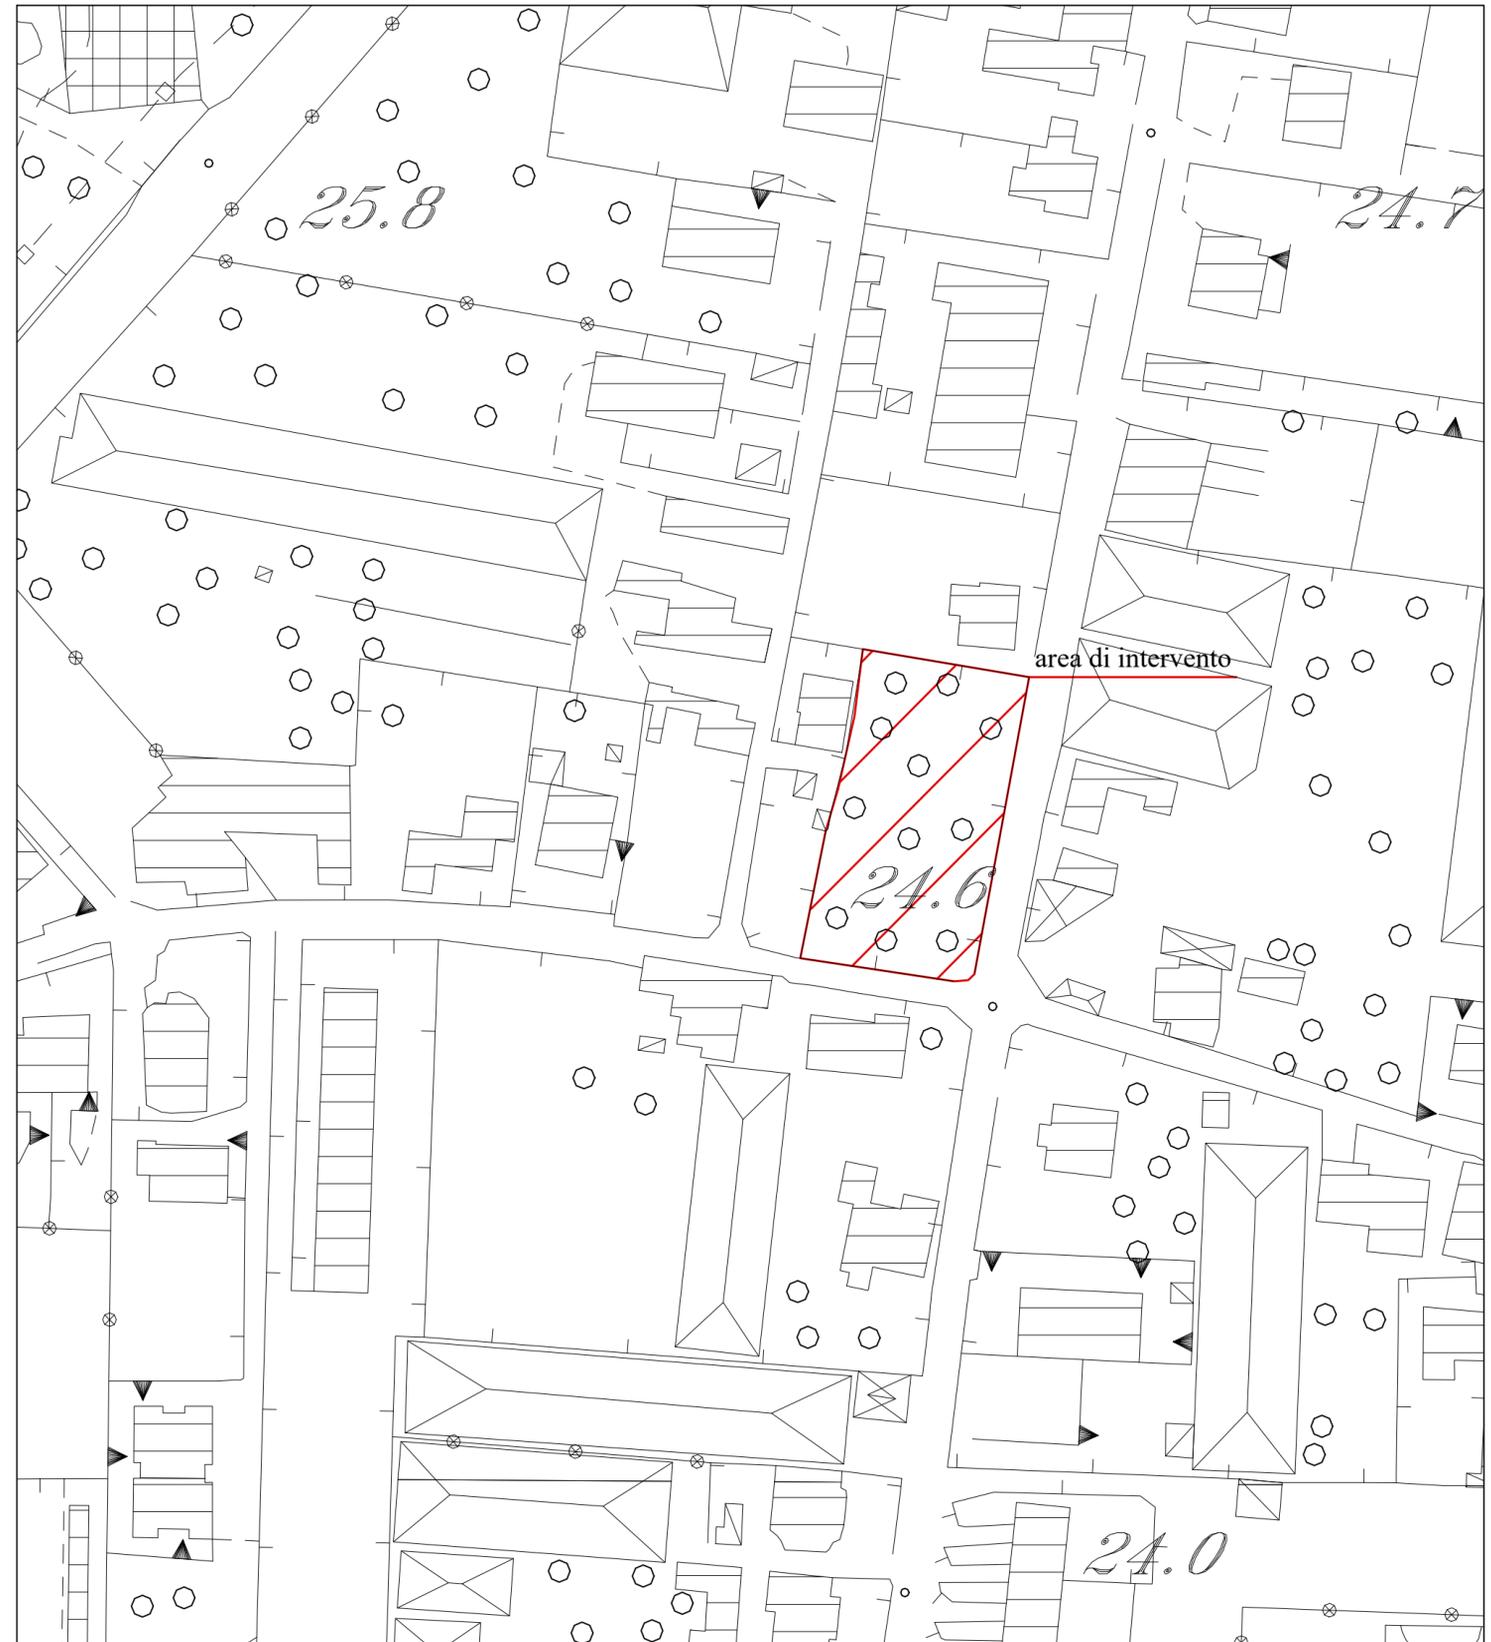

LEGENDA



area di intervento

