



CITTÀ DI SCAFATI

(Provincia di Salerno)

SETTORE VI - LL.PP. e MANUTENZIONE

TITOLO.:

Progetto di piazza in località Trentuno - area attrezzata a verde

LIVELLO DELLA PROGETTAZIONE.:

Progetto definitivo

ELABORATO.:

Documentazione fotografica con planimetria con coni ottici

SCALA.:

1:500

IL R.U.P.:

Geom. Antonio SCALA

IL SUPPORTO AL R.U.P.:

Ing. Angelo RAIOLA

I PROGETTISTI

Arch. Alessandro CARBONE
Ing. Antonio DE RISO

STAZIONE APPALTANTE.:

Comune di Scafati
via P. Melchiade - 84018 Scafati
Settore VI - LL.PP. e Manutenzione



REVISIONE

/

TAVOLA

DF-AR02

DATA REVISIONE


/

DATA TAVOLA


Marzo 2023

PLANIMETRIA CON INDICAZIONE DEI PUNTI DI SCATTO

scala 1:500

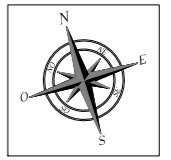

1

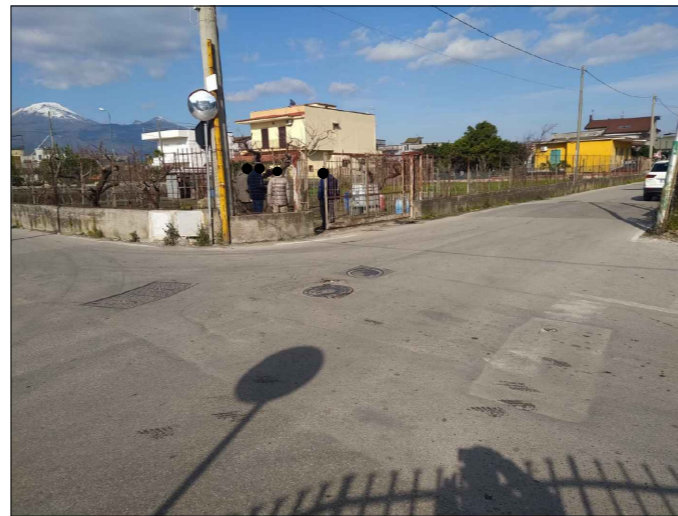

2



3



4



5



6



7



8



9

