

SCHEMA SMALTIMENTO LIQUAMI scala 1:100



CITTÀ DI SCAFATI

(Provincia di Salerno)

SETTORE VI - LL.PP. e MANUTENZIONE

TITOLO:
Progetto di piazza in località Trentuno - area attrezzata a verde

LIVELLO DELLA PROGETTAZIONE:
Progetto definitivo

ELABORATO:
Schema smaltimento liquami

SCALA:
1:100

IL R.U.P.:
Geom. Antonio SCALA *Antonio Scala*

IL SUPPORTO AL R.U.P.:
Ing. Angelo RAIOLA *Angelo Raiola*

I PROGETTISTI:
Arch. Alessandro CARBONE *Alessandro Carbone*
Ing. Antonio DE RISO *Antonio De Riso*

STAZIONE APPALTANTE:
Comune di Scafati
via P. Melchiade - 84018 Scafati
Settore VI - LL.PP. e Manutenzione

REVISIONE

/

TAVOLA


DF-IM03

DATA REVISIONE

/

DATA TAVOLA

Marzo 2023

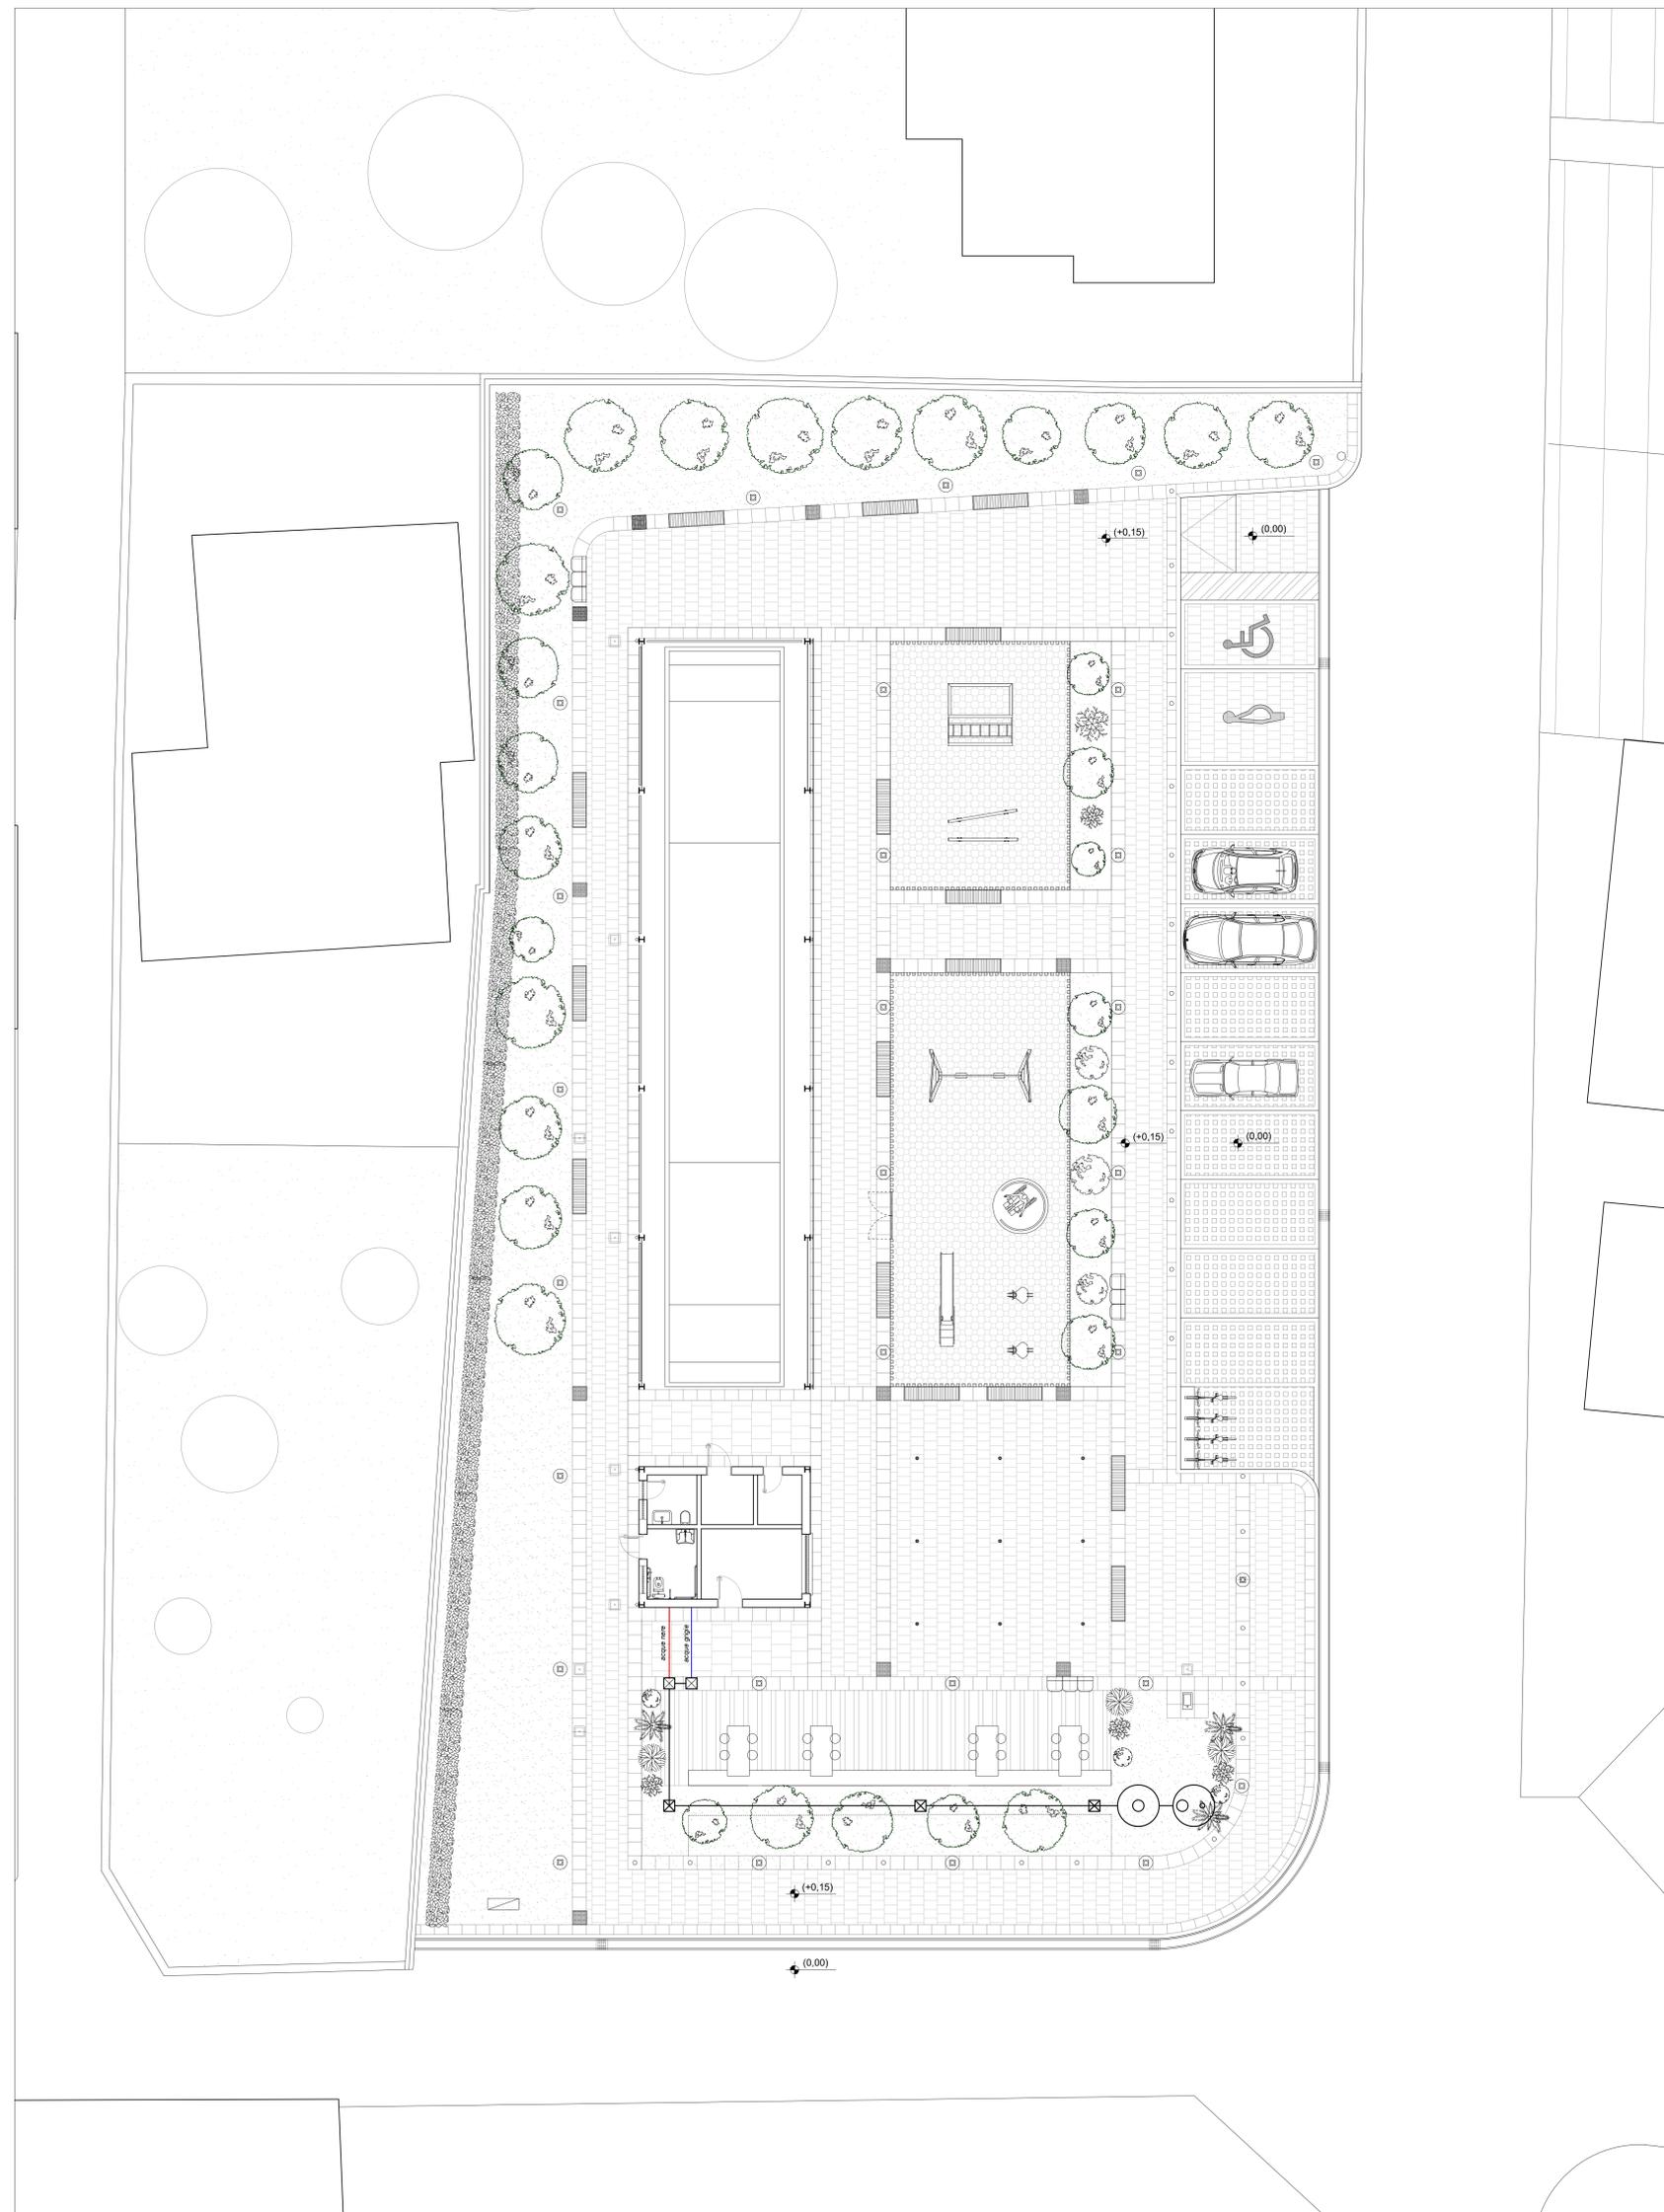

LEGENDA

- Vasca di decantazione a tenuta per la raccolta delle acque reflue del tipo imhoff.
- Vasca di chiarificazione a tenuta per la raccolta delle acque reflue del tipo imhoff.
- Pozzetto d'ispezione acque reflue.
- Condotte acque nere
- Condotte acque grigie
- Tubazioni di collegamento

