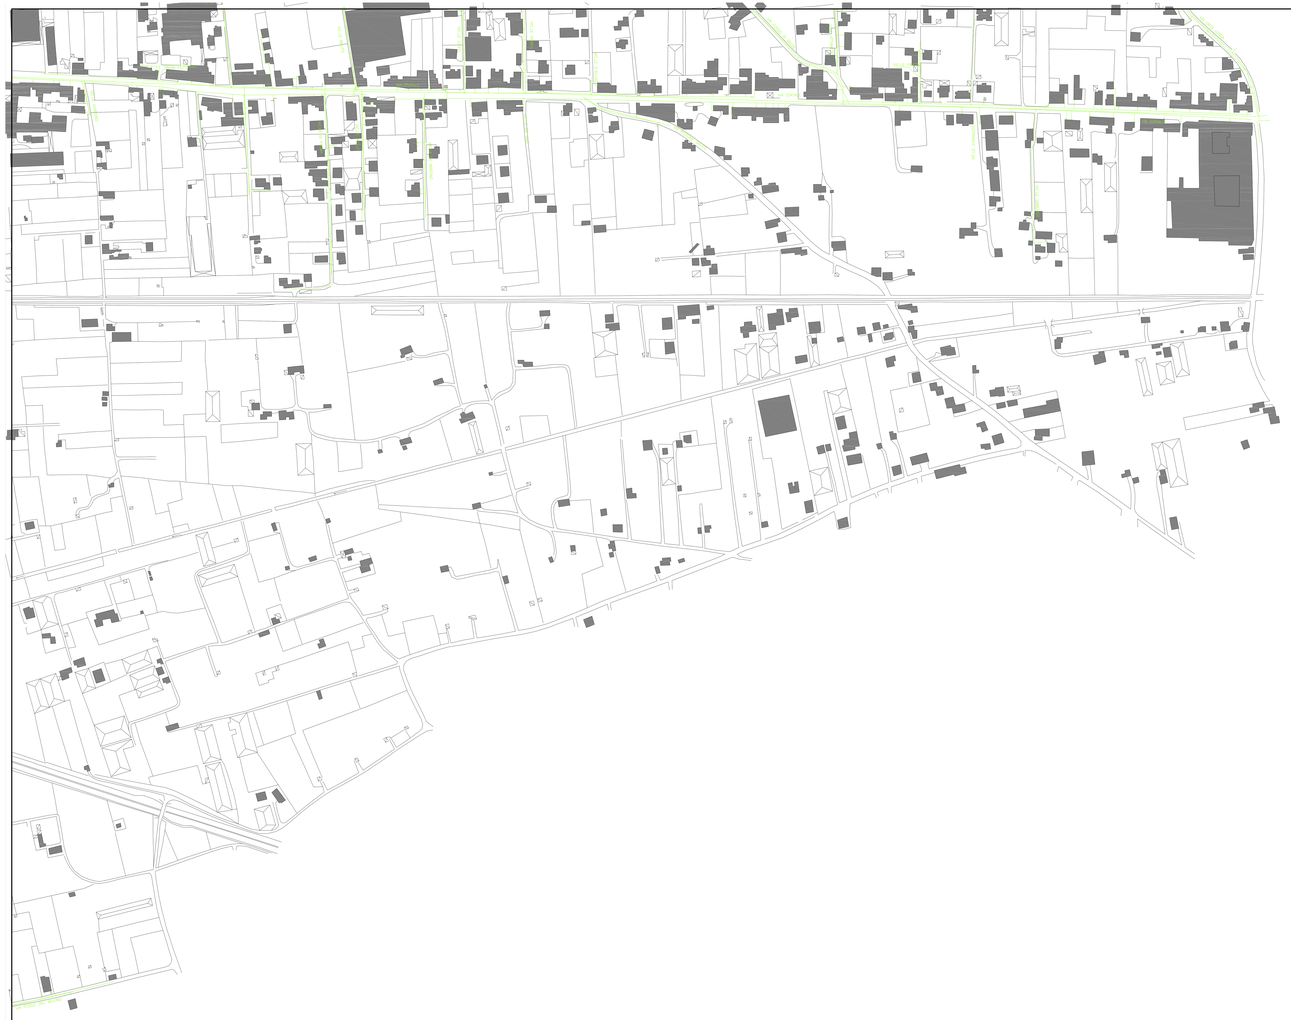

QUADRO DI UNIONE

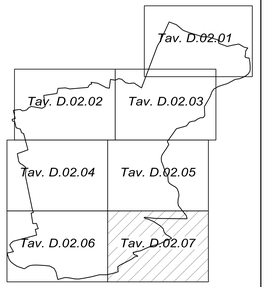

LEGENDA

Rete gas metano

N.B. Le posizioni ed ogni altra indicazione riguardante i sottoservizi esistenti nel sottosuolo, risultanti dal presente disegno, sono state desunte dalla cartografia ufficiale fornita dagli Enti gestori. Tali posizioni dovranno essere puntualmente verificate in fase realizzativa

PRESIDENZA DEL CONSIGLIO DEI MINISTRI
Il Commissario Delegato
per il superamento dell'emergenza socio-economico-ambientale del bacino idrografico del fiume Sarno ex ordinanza n° 3279 del 12/03/03 G.U. n° 79 del 25/03/03

COMUNE DI SCAFATI
Prov. di Salerno

COMPLETAMENTO RETE FOGNARIA
OPERE CAT. "A-B1"

come definita dalla commissione istituzionale rappresentativa dell'intesa con l'esame delle linee progettuali del 16.11.2004

PROGETTO ESECUTIVO

D.02.07	Planimetria con l' indicazione dei sottoservizi rete gas FOGLIO 7

Scala : 1:2000 | Formato : A0+

- RESPONSABILI DELLA PROGETTAZIONE:	Prof. Ing. Alessandro Pizzetti Dott. Ing. Vitos Rosetti Dott. Ing. Pierpolo Monfalcò Dott. Ing. Antonio De Fazio Dott. Ing. Richard Colacio
- COSTRUZIONI IDRAULICHE: - MODELLISTICA: - STRUTTURE: - GEOLOGIA: - TOPOGRAFIA:	Geom. Pasquale Maiorano Dott. Ing. Jacopo Tortchoni Dott. Ing. Antonio De Fazio Prof. Geol. Grazia Polli Geom. Enrico Borghigiani

Approvazione Struttura Commissariale	Data	
data: firma:		Dicembre 2007
	A	
No. piano interno :	B	

Raggruppamento incaricato:

STUDIO PAOLETTI INGEGNERI ASSOCIATI (MANDATARIA)
Via Micheli, 18 - 50121 Firenze
AI - ENGINEERING S.R.L.
Via Micheli, 18 - 50121 Firenze
POLITECNICA SOCIETA' ITALIANA DI INGEGNERIA S.C.
Via Micheli, 18 - 50121 Firenze
I.E.F. S.r.l.
Isolato 6, Torre A - Pal.C
Centro Direzionale, Is. 6C, 80143 Napoli
PROF. FRANCESCO REALE
Studio Ing. Reale
Via Cinthia, Isolato n. 20, 80122 Napoli
TBF + PARTNER AG
Steinackerstrasse 74
8302 Kloten, CH - Stabile Guadi 4 Casella Postale CH 8302 KLOTEN

Tel. 02/29991264 Fax. 02/29991553
E-mail: studiopaoletti@tecnoteo.it
Tel. 011/7501411 Fax. 011/7402482
E-mail: post@aiengineering.it
Tel. 055/2340858 Fax. 055/2344858
E-mail: post@politecnica.it
Tel. 081/5836434 Fax. 081/5836434
E-mail: ief@iol.it
Tel. 081/7614281 Fax. 081/7614127
E-mail: francesco.reale@tecnoteo.it
Tel. 0041/43/2540070 Fax. 0041/43/2540080
E-mail: tbf@tbf.ch