QUADRO DI UNIONE

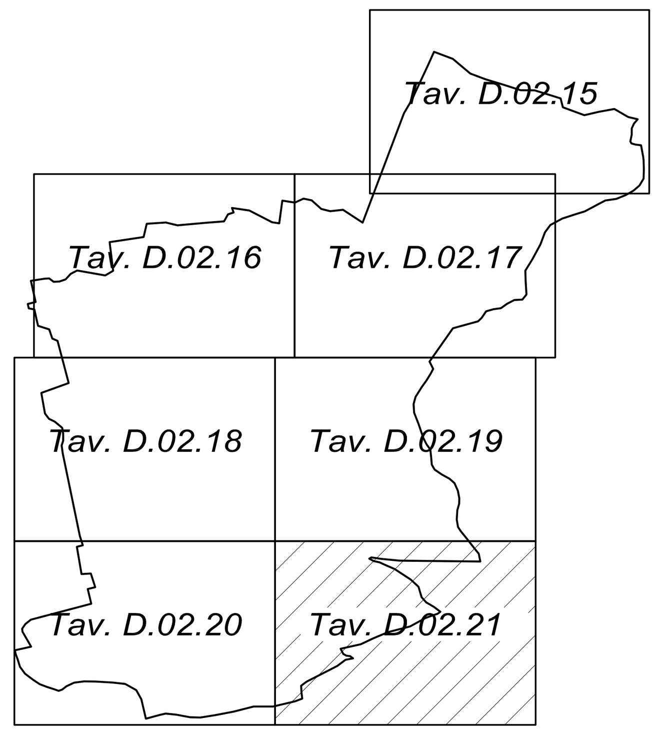

LEGENDA

Rete acquedotto

N.B. Le posizioni ed ogni altra indicazione riguardante i sottoservizi esistenti nel sottosuolo, risultanti dal presente disegno, sono state desunte dalla cartografia ufficiale fornita dagli Enti gestori. Tali posizioni dovranno essere puntualmente verificate in fase realizzativa

PRESIDENZA DEL CONSIGLIO DEI MINISTRI

Il Commissario Delegato

per il superamento dell'emergenza socio-economico-ambientale del bacino idrografico del fiume Sarno ex ordinanza n° 3270 del 12/03/03 G.U. n° 70 del 25/03/03

COMUNE DI SCAFATI

Prov. di Salerno

COMPLETAMENTO RETE FOGNARIA

OPERE CAT –"A–B1"

come definite dalla commissione istituzionale rappresentativa dell'intesa con l'esame delle linee progettuali del 16.11.2004

PROGETTO ESECUTIVO

D.02.21	Planimetria con l' indicazione dei sottoservizi rete acquedotto FOGLIO 7
Scala : 1:2000	Formato : A0+

- RESPONSABILI DELLA PROGETTAZIONE:	Prof. Ing. Alessandro Paoletti Dott. Ing. Silvio Rossetti Dott. Ing. Piercarlo Montaldo Dott. Ing. Giuseppe Vacca Dott. Ing. Richard Sansom
- COSTRUZIONI IDRAULICHE: - MODELLISTICA: - STRUTTURE: - GEOLOGIA: - TOPOGRAFIA:	Geom. Pasquale Madonna Dott. Ing. Jacopo Tarchiani Dott. Ing. Antonio De Fazio Prof. Geol. Orazio Patti Geom. Enrico Barghiglioni

Approvazione Struttura Commissariale		Data	
	–	Dicembre 2007	
data: firme:	A		
No. piano interno :	B		

Raggruppamento incaricato:

STUDIO PAOLETTI INGEGNERI ASSOCIATI (MANDATARIA) Via Bassini n.23, 20133 Milano	Tel. 02/26681264 E-Mail studiopaoletti@etatec.it	Fax 02/26681553
AI - ENGINEERING S.R.L. Via Lamarmora n. 80, 10128 Torino	Tel. 011/5814511 E-Mail posta@aigroup.it	Fax 011/5683482
POLITECNICA SOCIETA' ITALIANA DI INGEGNERIA S.C. Viale Amendola n. 12, 50121 Firenze	Tel. 055/2001660 E-Mail polifi@politecnica.it	Fax 055/2344856
I T F Srl Ingegneria Territorio e Finanza Via Andrea da Isernia n. 24, 80122 Napoli	Tel. 081/683434 E-Mail iteffe@virgilio.it	Fax 081/683434
PROF. FRANCESCO REALE Studio Prof. Reale Via Andrea da Isernia n. 20, 80122 Napoli	Tel. 081/7614281 E-Mail freale@media.cesvitec.it	Fax 081/7614127
TBF + PARTNER AG Ingegneri consulenti Strada Regina, 70 – Stabile Guasti 4 Casella Postale CH 6982 AGNO	Tel. 0041/91/6046979 E-Mail tbfi@tbf.ch	Fax 0041/91/6046980