



**CITTÀ DI SCAFATI**

(Provincia di Salerno)

SETTORE VI - LL.PP. e MANUTENZIONE

TITOLO:  
Progetto di piazza in località Trentuno - area attrezzata a verde

LIVELLO DELLA PROGETTAZIONE:  
Progetto definitivo

ELABORATO:  
Distribuzione impianto adduzione acque

SCALA:  
1:100

IL R.U.P.:  
Geom. Antonio SCALA

IL SUPPORTO AL R.U.P.:  
Ing. Angelo RAIOLA

I PROGETTISTI  
Arch. Alessandro CARBONE  
Ing. Antonio DE RISO

STAZIONE APPALTANTE:  
Comune di Scafati  
via P. Melchiade - 84018 Scafati  
Settore VI - LL.PP. e Manutenzione



REVISIONE

/

TAVOLA

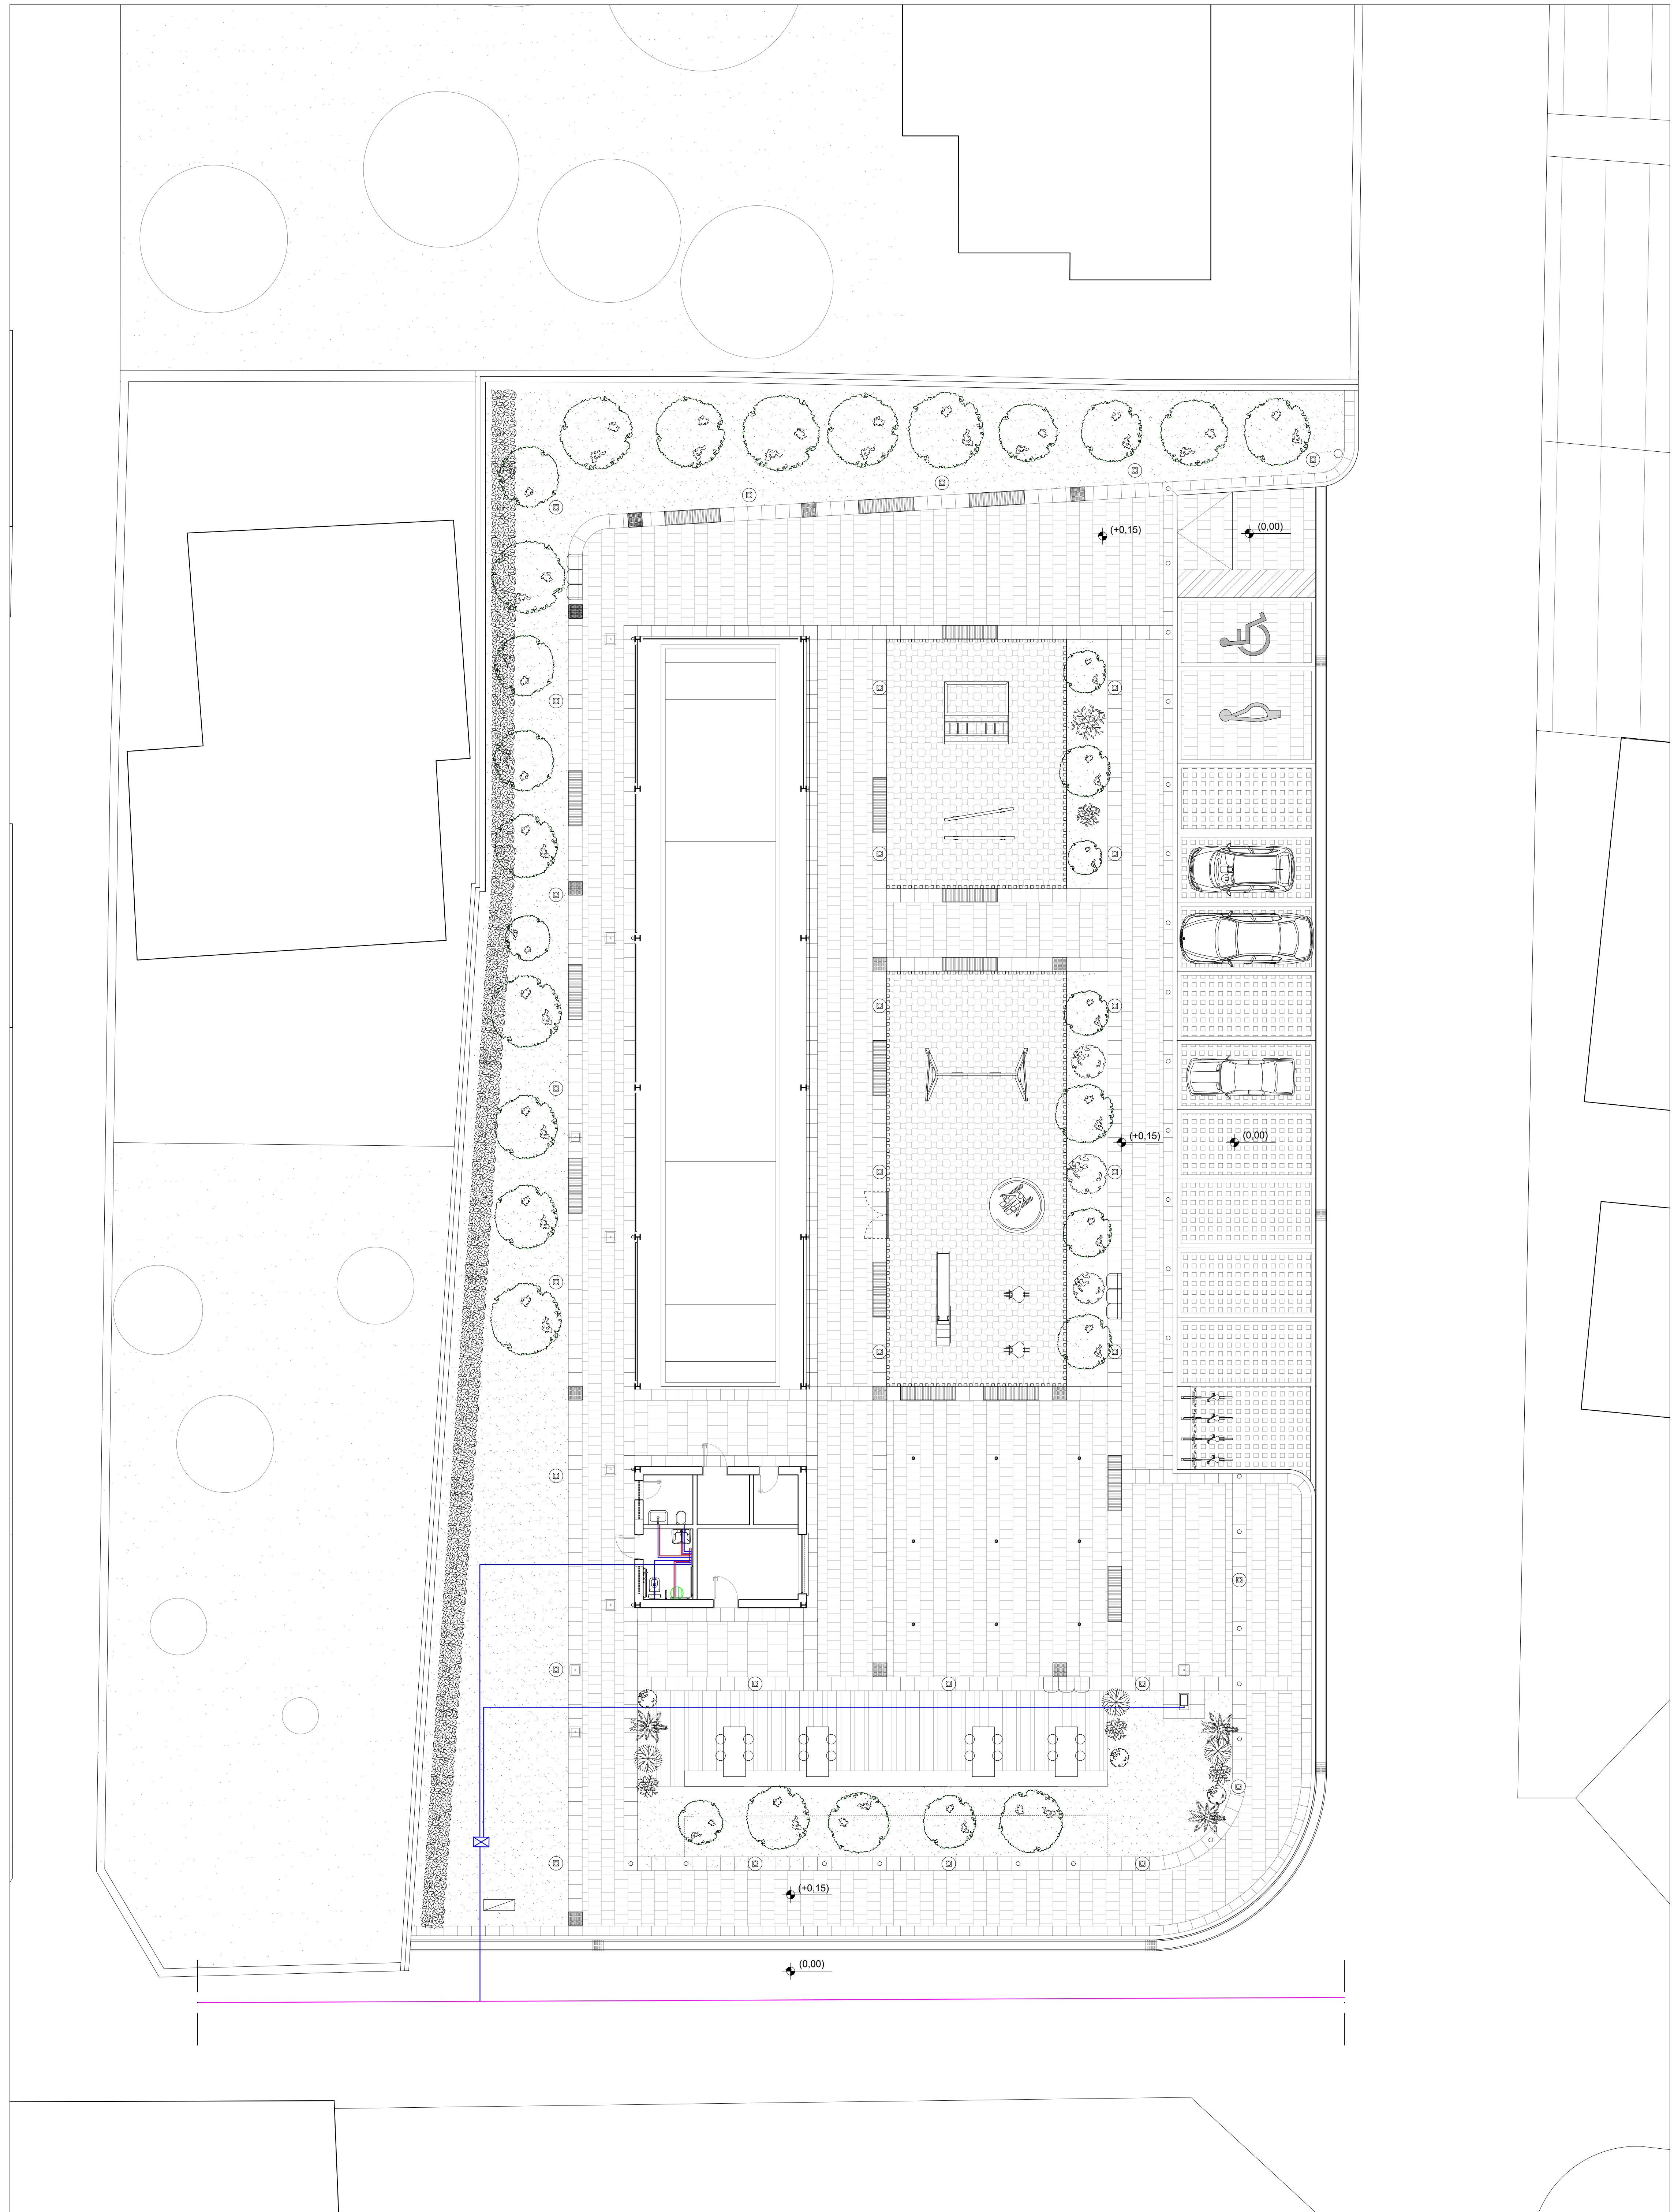
DF-IM01

DATA REVISIONE






/

DATA TAVOLA

Marzo 2023



**LEGENDA**

-  acqua rete pubblica
-  contatore acqua pubblica
-  rete acqua fredda
-  rete acqua calda
-  scalda acqua

