



CITTÀ DI SCAFATI

(Provincia di Salerno)

SETTORE VI - LL.PP. e MANUTENZIONE

TITOLO:
Progetto di piazza in località Trentuno - area attrezzata a verde

LIVELLO DELLA PROGETTAZIONE:
Progetto definitivo

ELABORATO:
Impianto di scarico e recupero acque meteoriche

SCALA:
1:100

IL R.U.P.:
Geom. Antonio SCALA

IL SUPPORTO AL R.U.P.:
Ing. Angelo RAIOLA

I PROGETTISTI
Arch. Alessandro CARBONE
Ing. Antonio DE RISO

STAZIONE APPALTANTE:
Comune di Scafati
via P. Melchiade - 84018 Scafati
Settore VI - LL.PP. e Manutenzione



REVISIONE

/

TAVOLA


DF-IM02

DATA REVISIONE

/

DATA TAVOLA

Marzo 2023

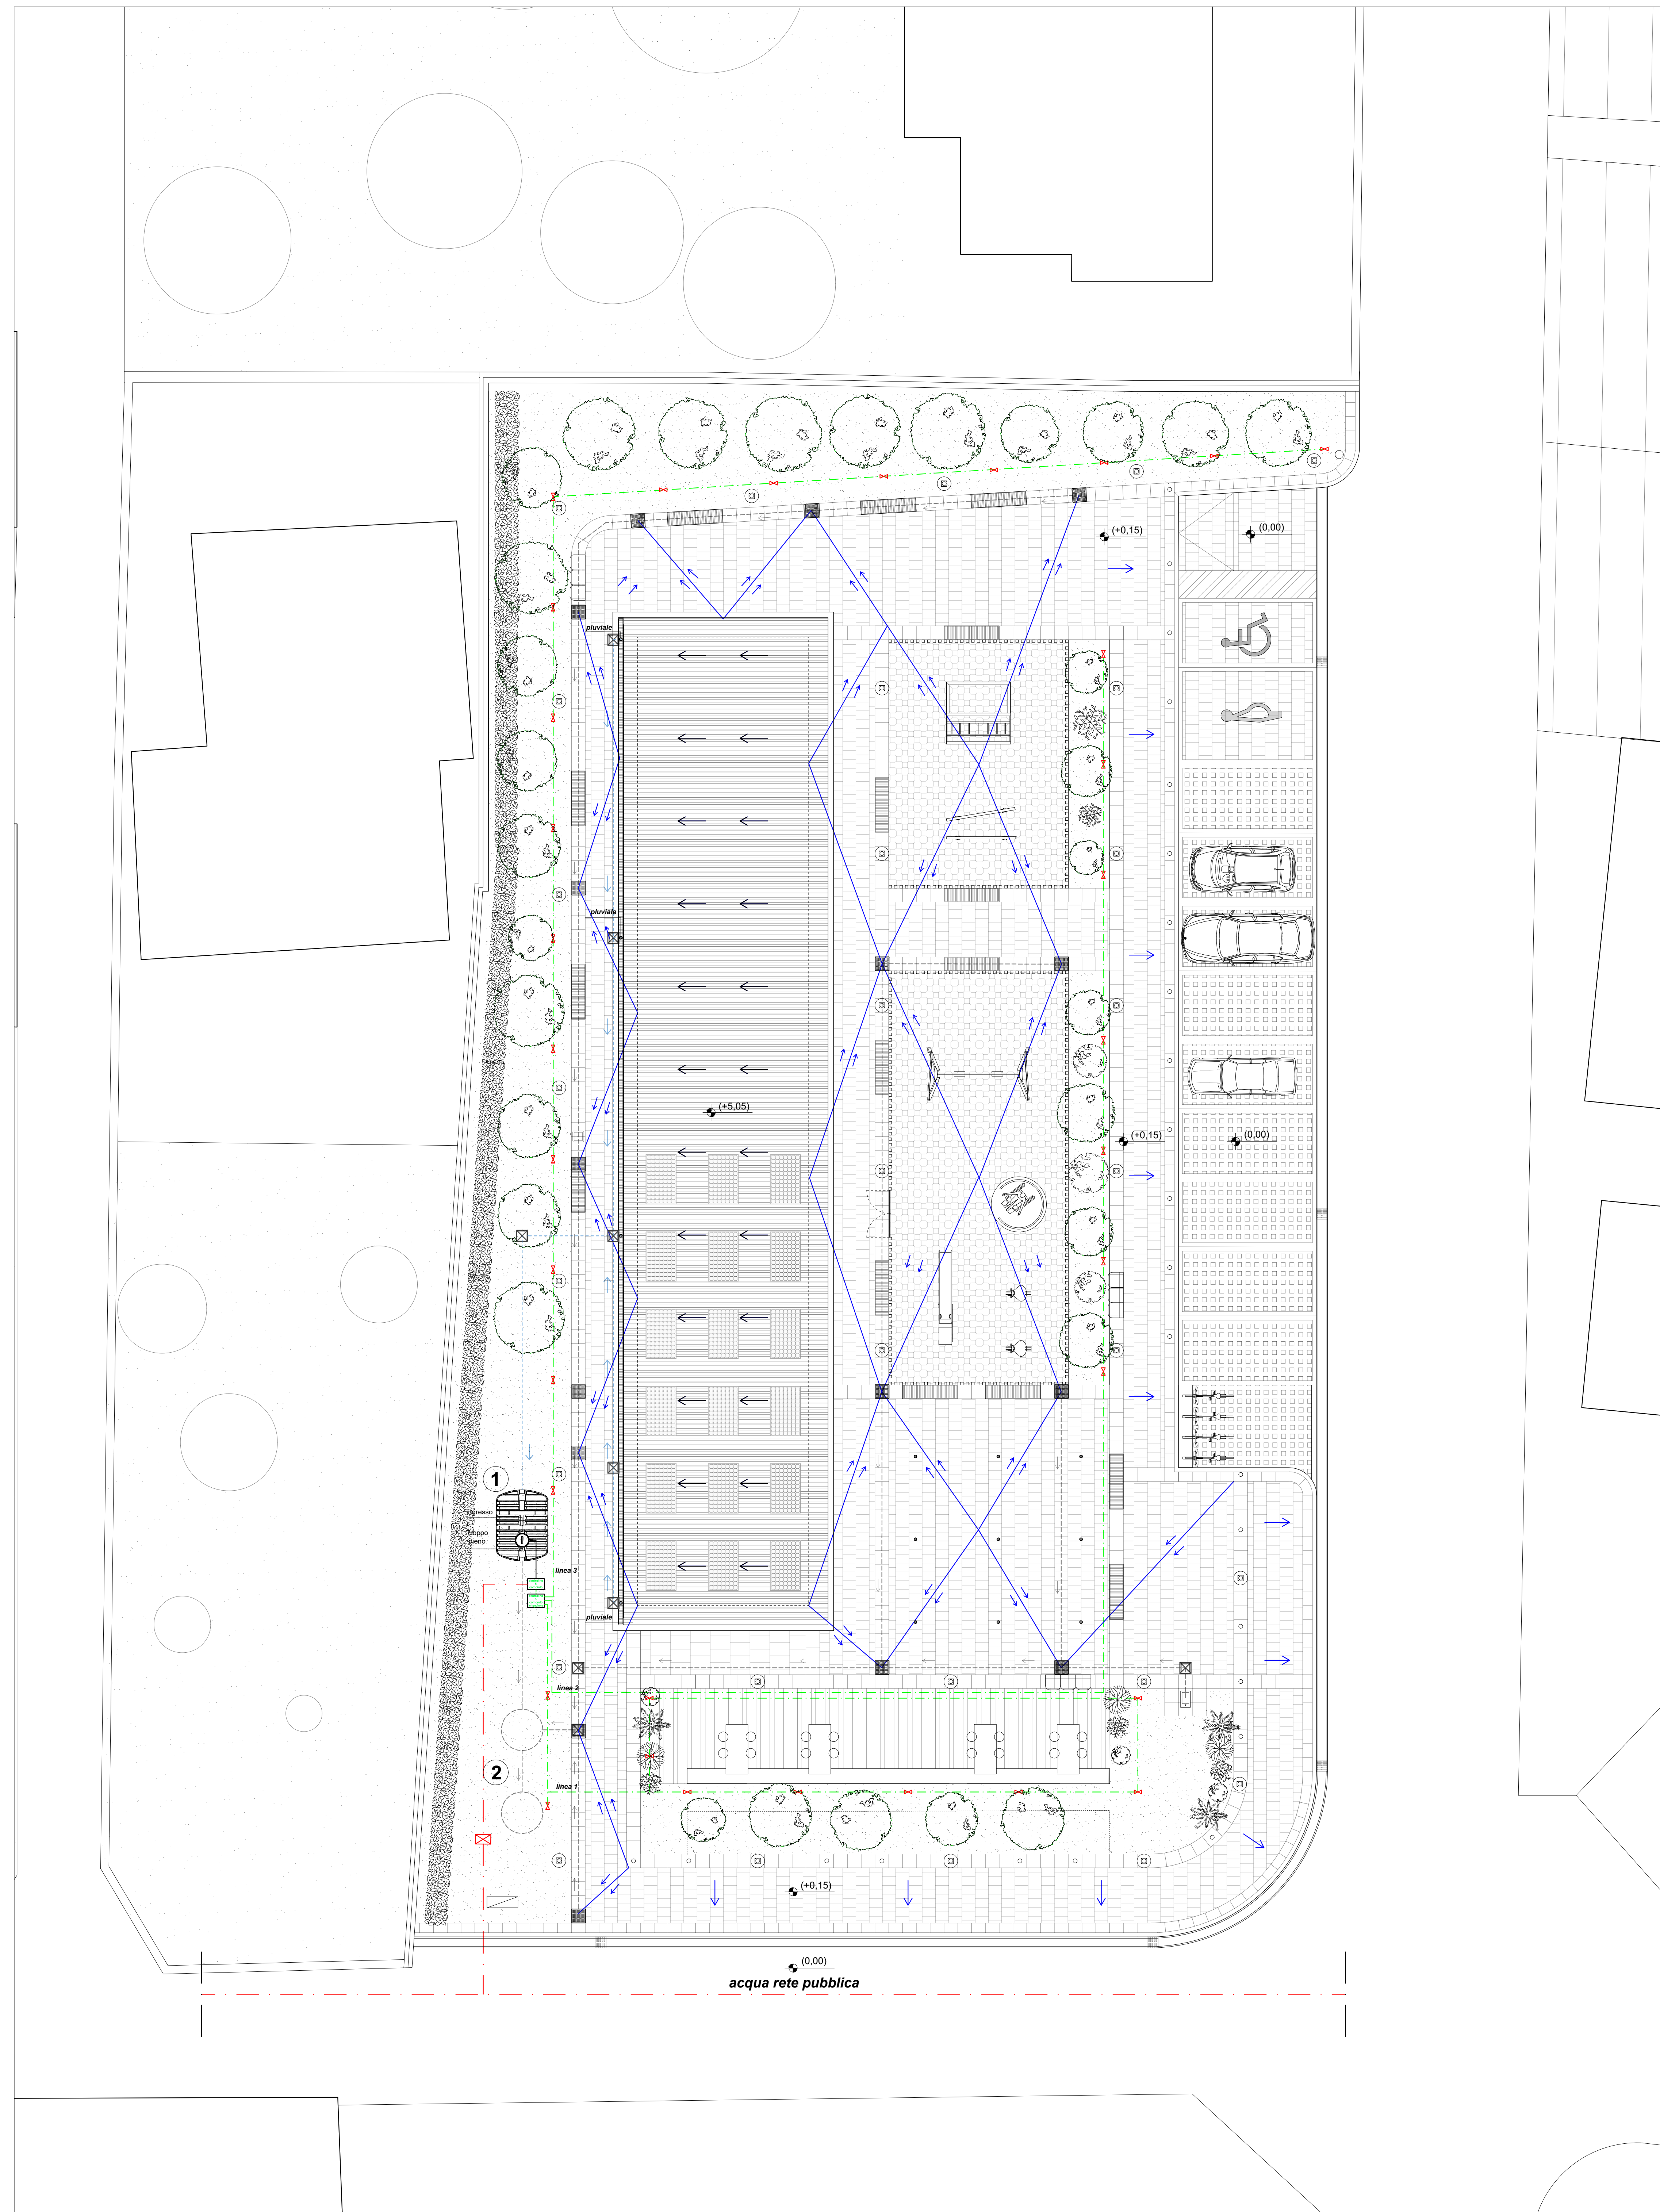

LEGENDA

- acqua rete pubblica
- ☒ contatore acqua pubblica
- tubazione per irrigazione
- ☒ sprinkler
- tubazioni per la raccolta di acqua piovana
- ① serbatoio di accumulo per riutilizzo dell'acqua piovana
- ☒ pozzetto d'ispezione
- ② serbatoio di accumulo acqua piovana

