



 	
CITTA' DI SCAFATI (Provincia di Salerno)	
 CITTÀ DI SCAFATI "Croce al Valor Militare e Medaglia d'oro alla Resistenza"	
Lavori di Adeguamento Sismico della Scuola Elementare e Materna Ferdinando II di Borbone di Via Genova - CUP: G83H19000720001 CORPO C PNRR: Missione 5 - Componente 2 Investimento/Subinvestimento 2.1 "Rigenerazione Urbana"	
STAZIONE APPALTANTE Comune di Scafati (SA) - Via P. Melchiade - 84018 Settore VI - LL.PP. e Manutenzione	
Descrizione PROGETTO DEFINITIVO-ESECUTIVO Stato di fatto Carpenterie fondazione e primo impalcato	Codice C_ES_01
	Scala 1:50
Il RUP Arch. Mirko Sasso	
Scafati, 03/05/2023	
Il RTP Ing. Massimo Vigilianisi Ing. Vincenzo Marciano Ing. Girolamo Siciliano	Ing. Massimo Vigilianisi Ing. Vincenzo Marciano Ing. Girolamo Siciliano

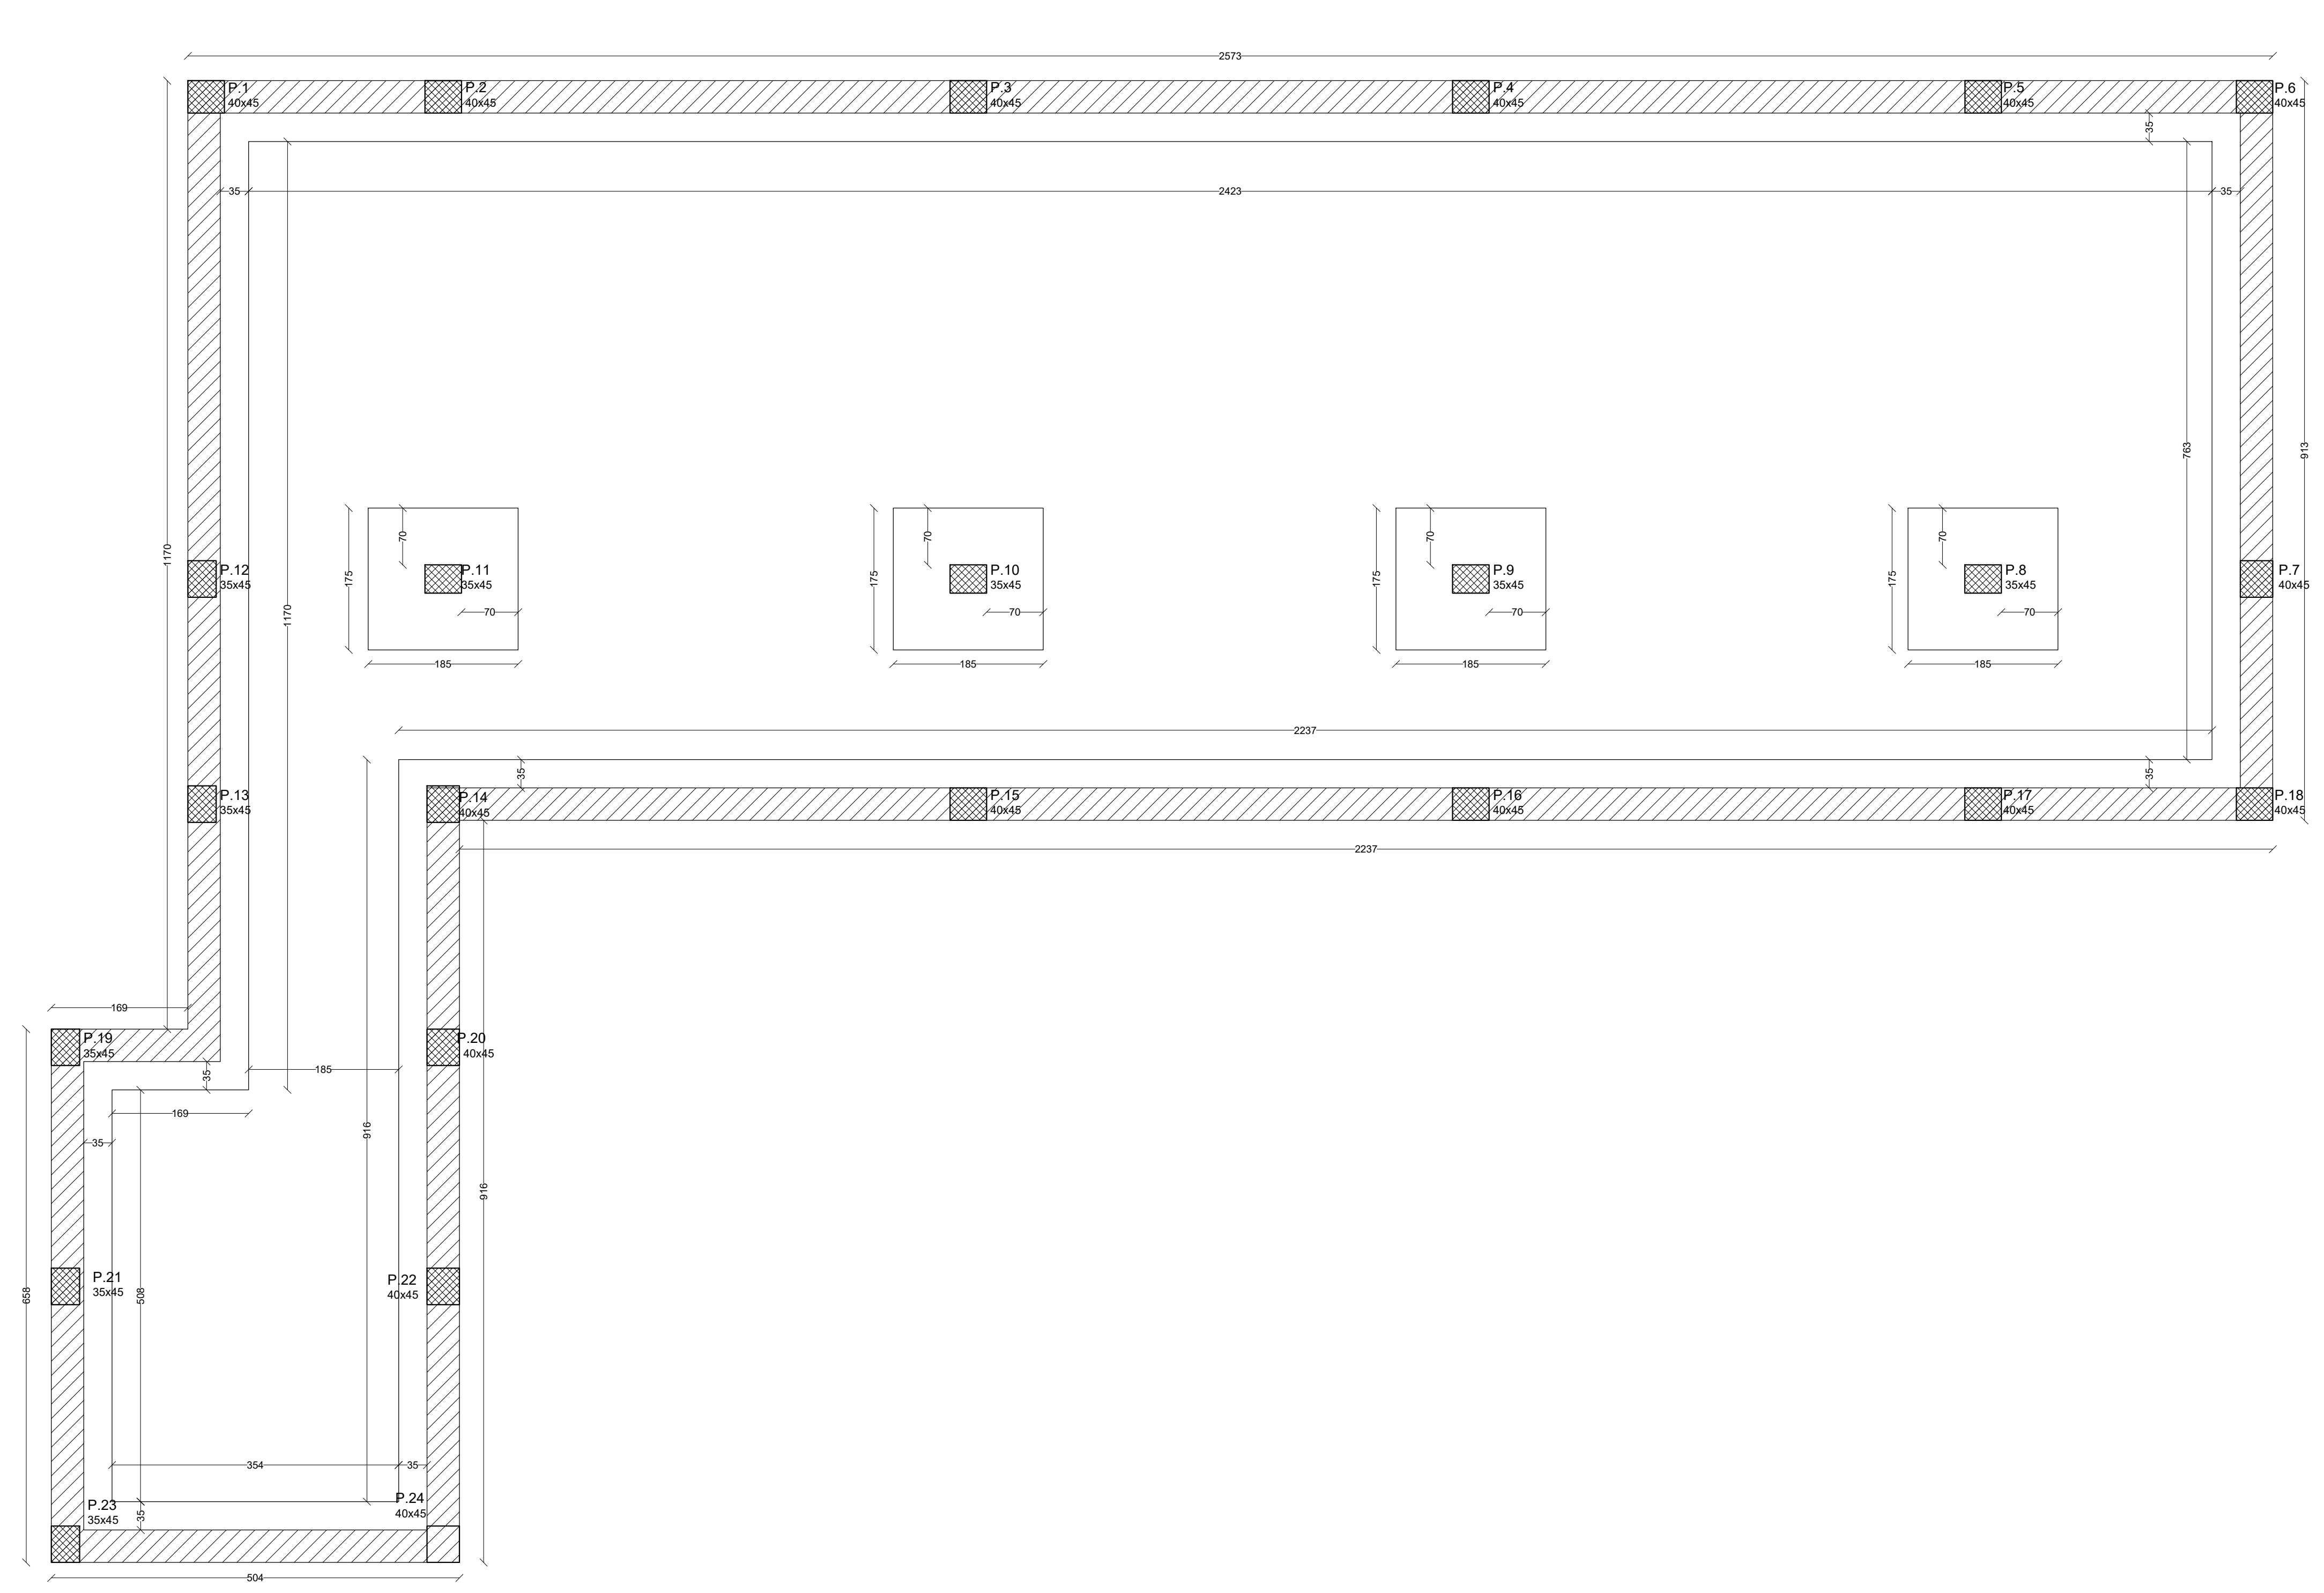

Impalcato a quota -130.0

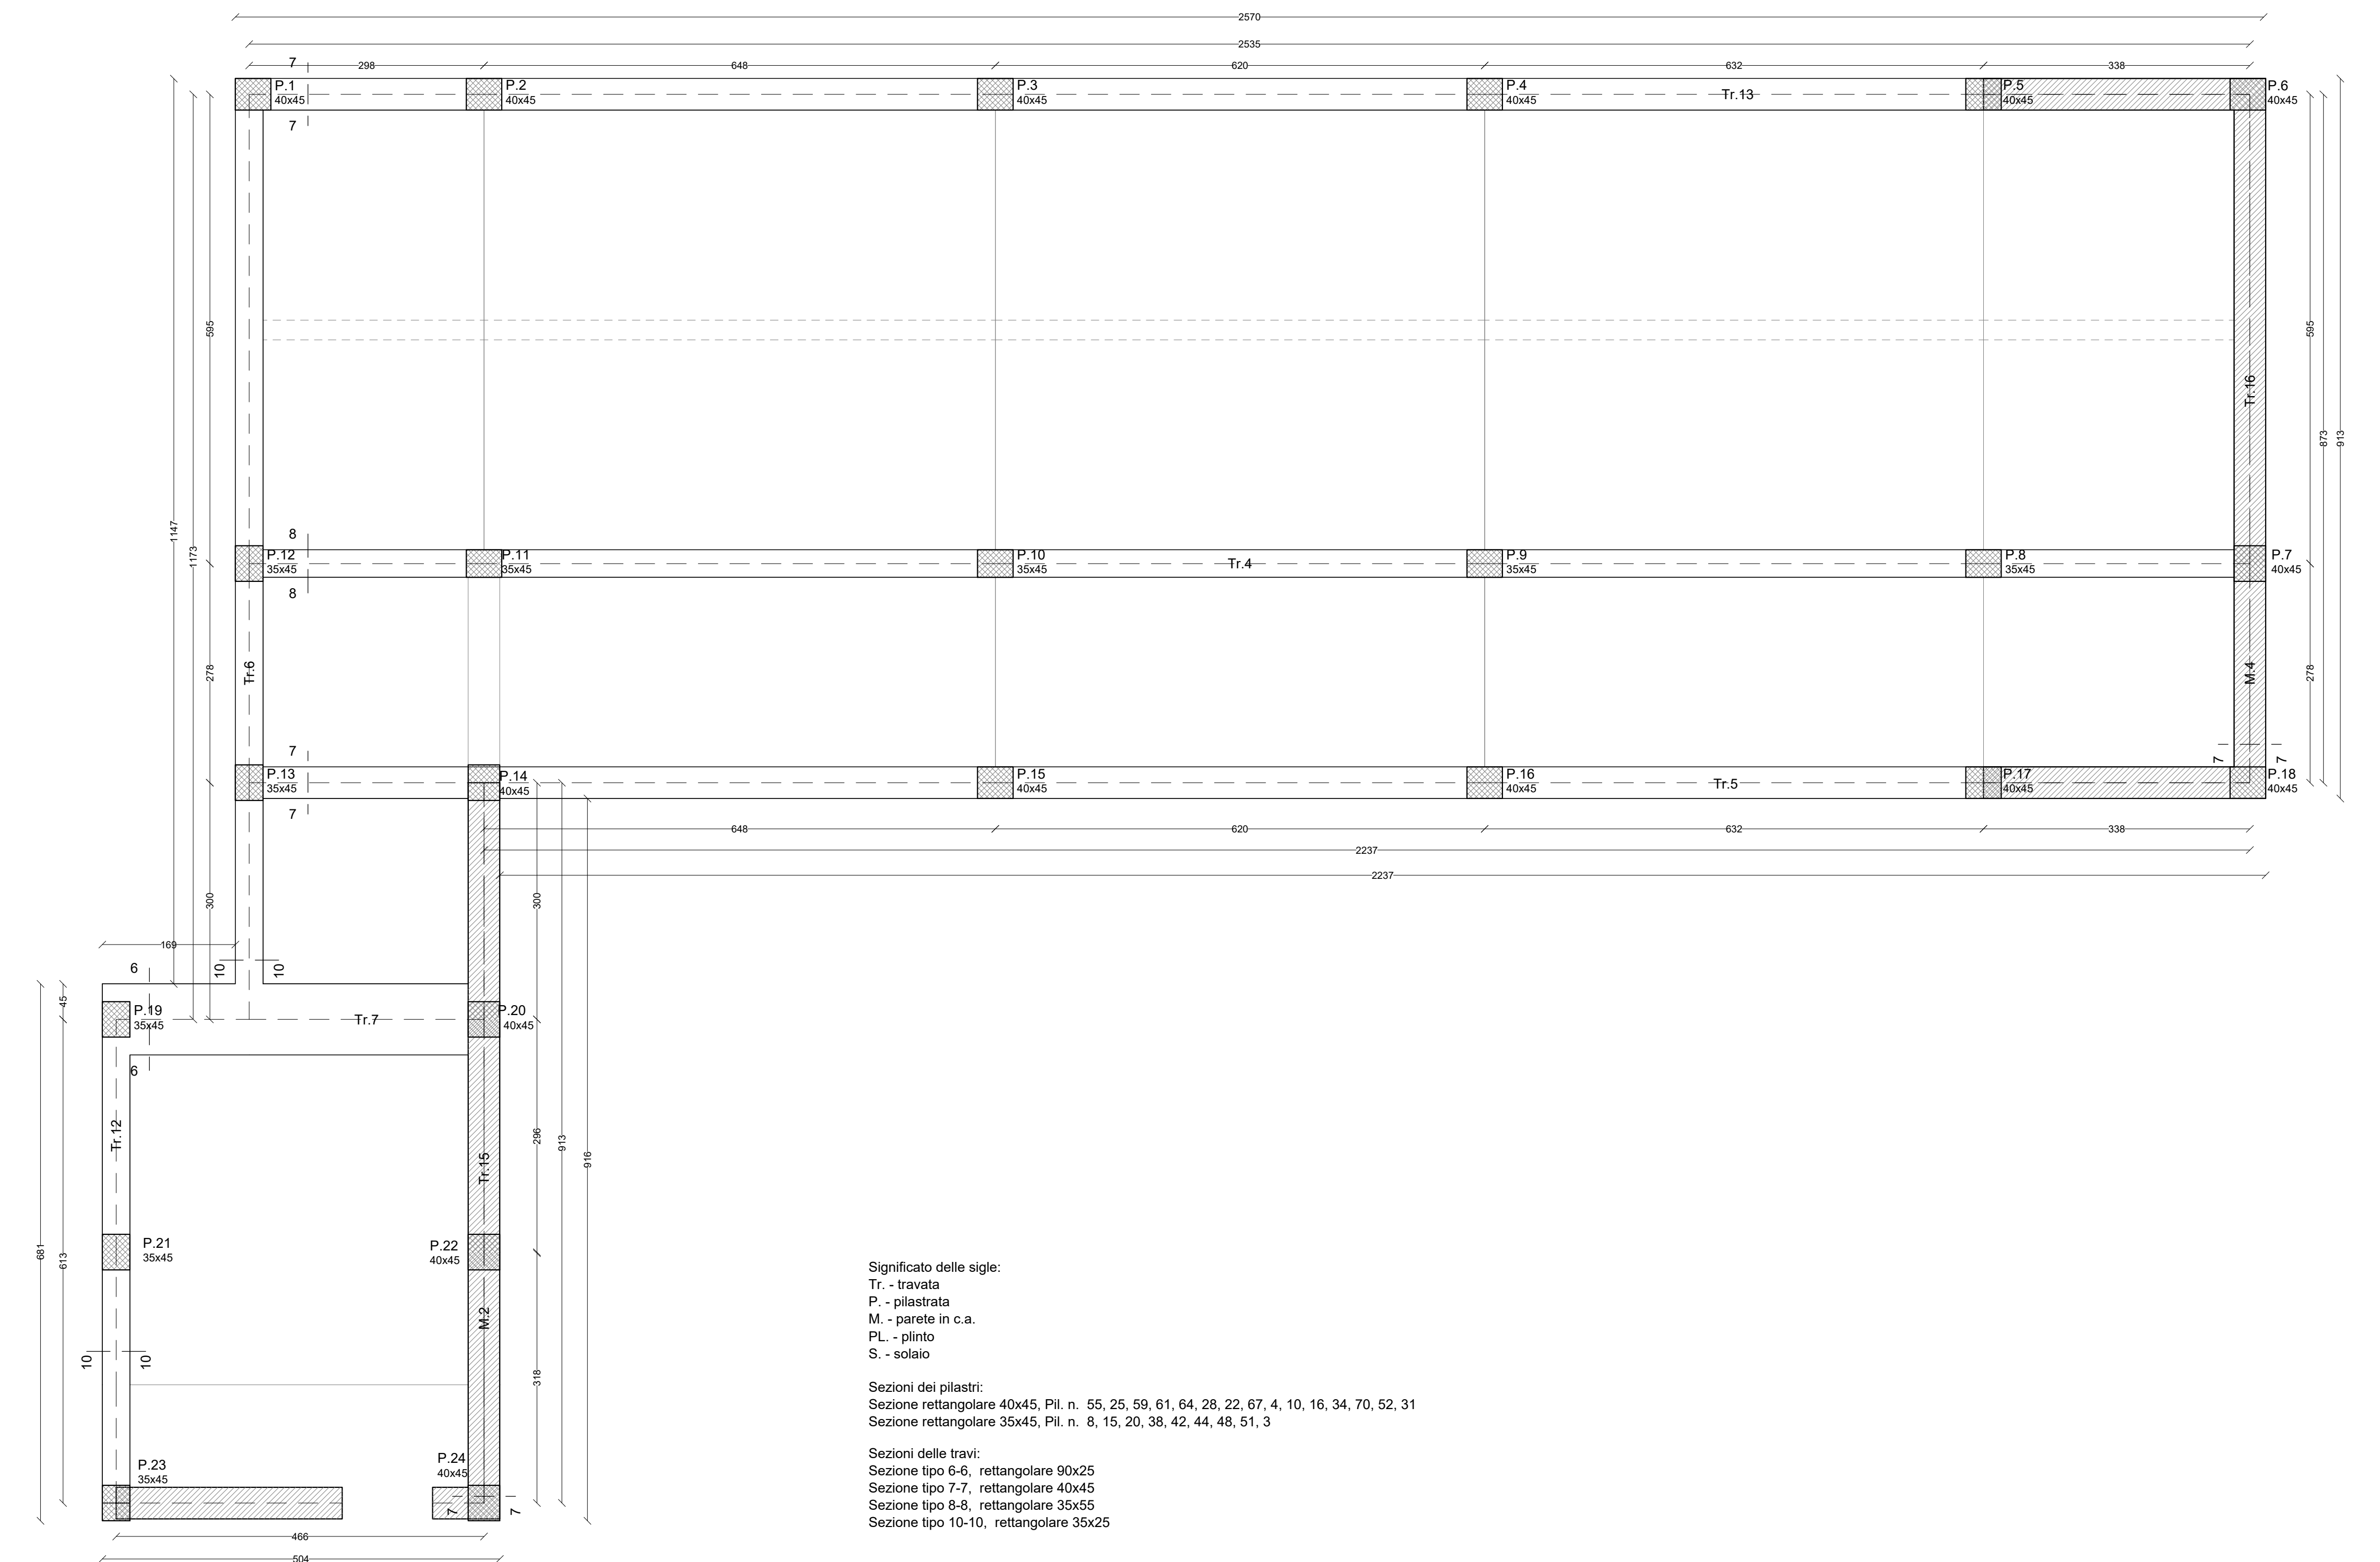

Impalcato a quota +160.0