

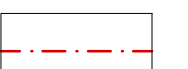

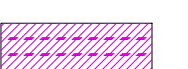
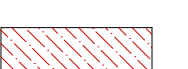

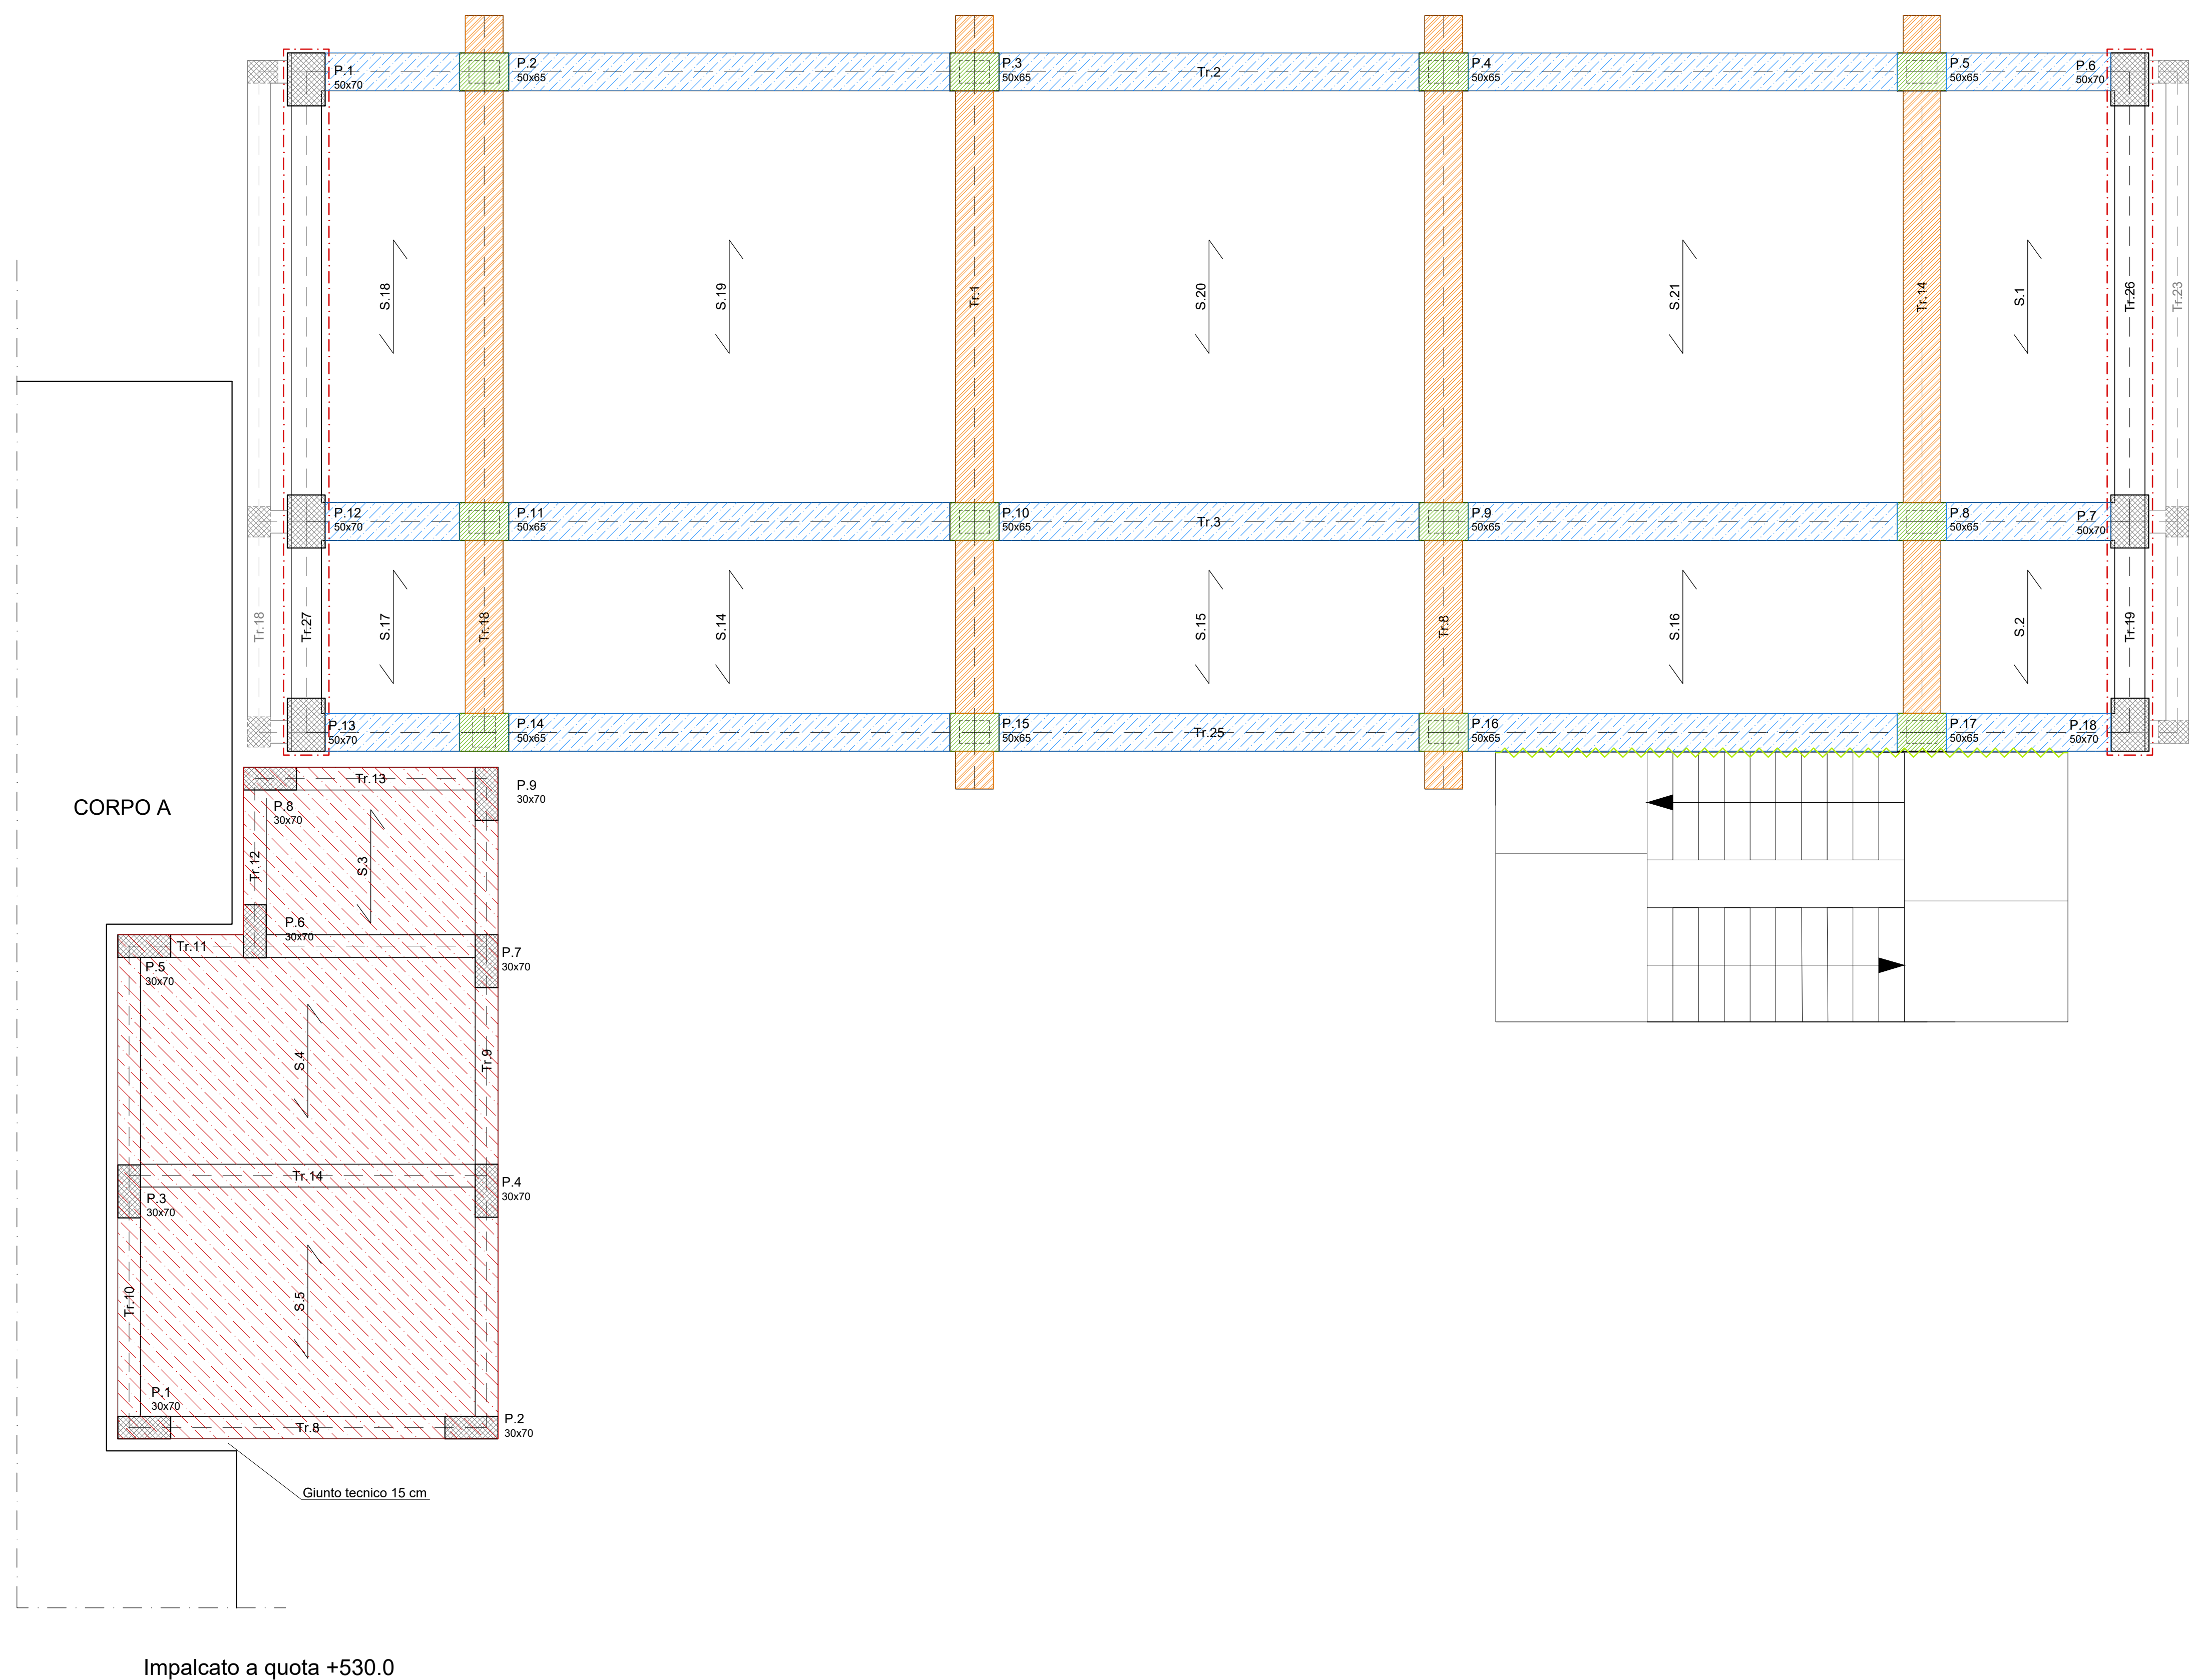


**LEGENDA**

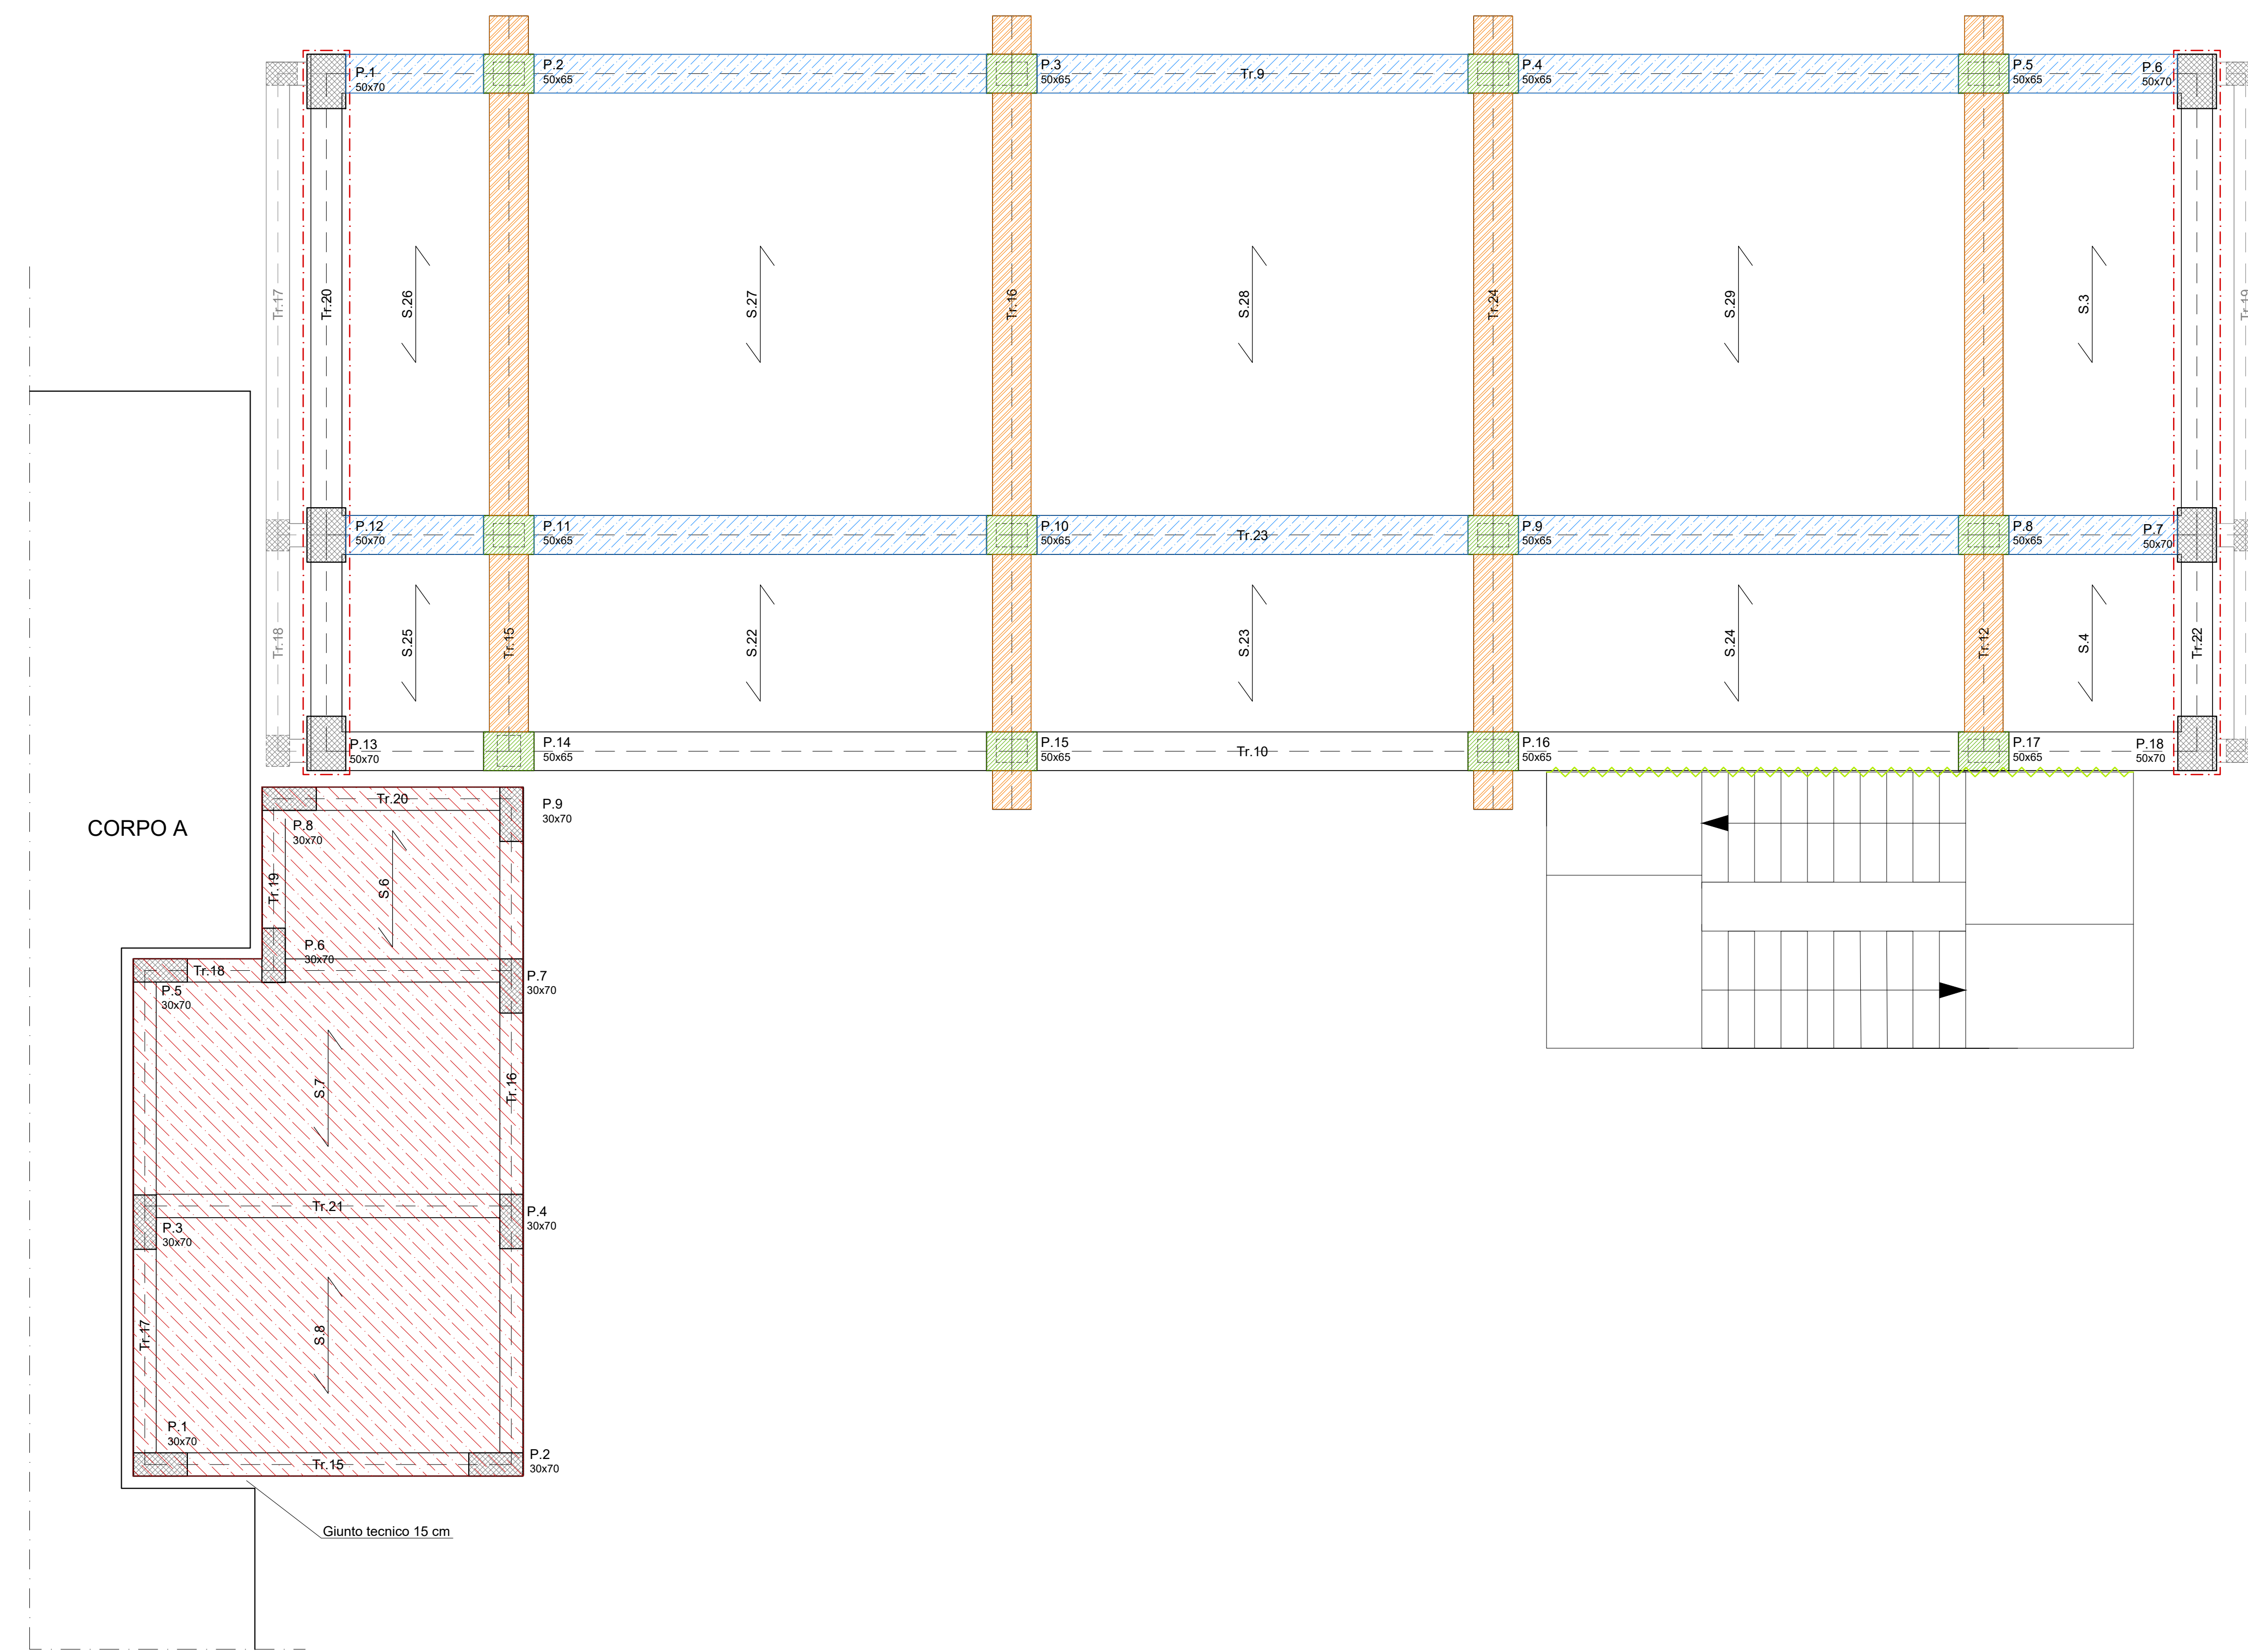
-  Incamiciatura in c.a. dei pilastri
-  Incamiciatura in c.a. delle travi
-  Nuovo telaio perimetrale
-  Travi di nuova realizzazione
-  Platea di nuova realizzazione
-  Demolizione e ricostruzione di una porzione di fabbricato
-  Creazione di giunto tecnico mediante taglio della struttura in c.a. della scala

Impalcato a quota +530.0



Impalcato a quota +530.0

Impalcato a quota +905.0



Impalcato a quota +905.0

 <b>ITALIADOMANI</b> <small>INNOVAZIONE E CRESCE</small>	 <b>Finanziato dall'Unione europea</b> <small>NextGenerationEU</small>
 <b>CITTA' DI SCAFATI</b> <small>"Croce al Valor Militare e Medaglia d'oro alla Resistenza"</small>	<b>CITTA' DI SCAFATI</b> (Provincia di Salerno)
Lavori di Adeguamento Sismico della Scuola Elementare e Materna Ferdinando II di Borbone di Via Genova - CUP: G83H19000720001 <b>CORPO C</b> PNRR: Missione 5 - Componente 2 Investimento/Subinvestimento 2.1 "Rigenerazione Urbana"	
<b>STAZIONE APPALTANTE</b> Comune di Scafati (SA) - Via P. Melchiade - 84018 Settore VI - LL.PP. e Manutenzione	
Descrizione <b>PROGETTO DEFINITIVO-ESECUTIVO</b> Carpenterie con indicazioni degli interventi - secondo e terzo impalcato	Codice <b>C_ES_06</b>
	Scala <b>1:50</b>
II RUP <b>Arch. Mirko Sasso</b>	
Scafati, 03/05/2023	
II RTP Ing. Massimo Vigilianisi Ing. Vincenzo Marciano Ing. Girolamo Siciliano	<div style="display: flex; justify-content: space-between;"> <div style="width: 30%;">   <small>Ing. Massimo Vigilianisi            Ordine degli Ingegneri della Provincia di Salerno            n. 1000 del 12/05/2023</small> </div> <div style="width: 30%;">   <small>Ing. Vincenzo Marciano            Ordine degli Ingegneri della Provincia di Salerno            n. 1000 del 12/05/2023</small> </div> <div style="width: 30%;">   <small>Dott. Ing. Girolamo SICILIANO            Ordine degli Ingegneri della Provincia di Salerno            n. 1000 del 12/05/2023</small> </div> </div>