


Pilastrata: 6

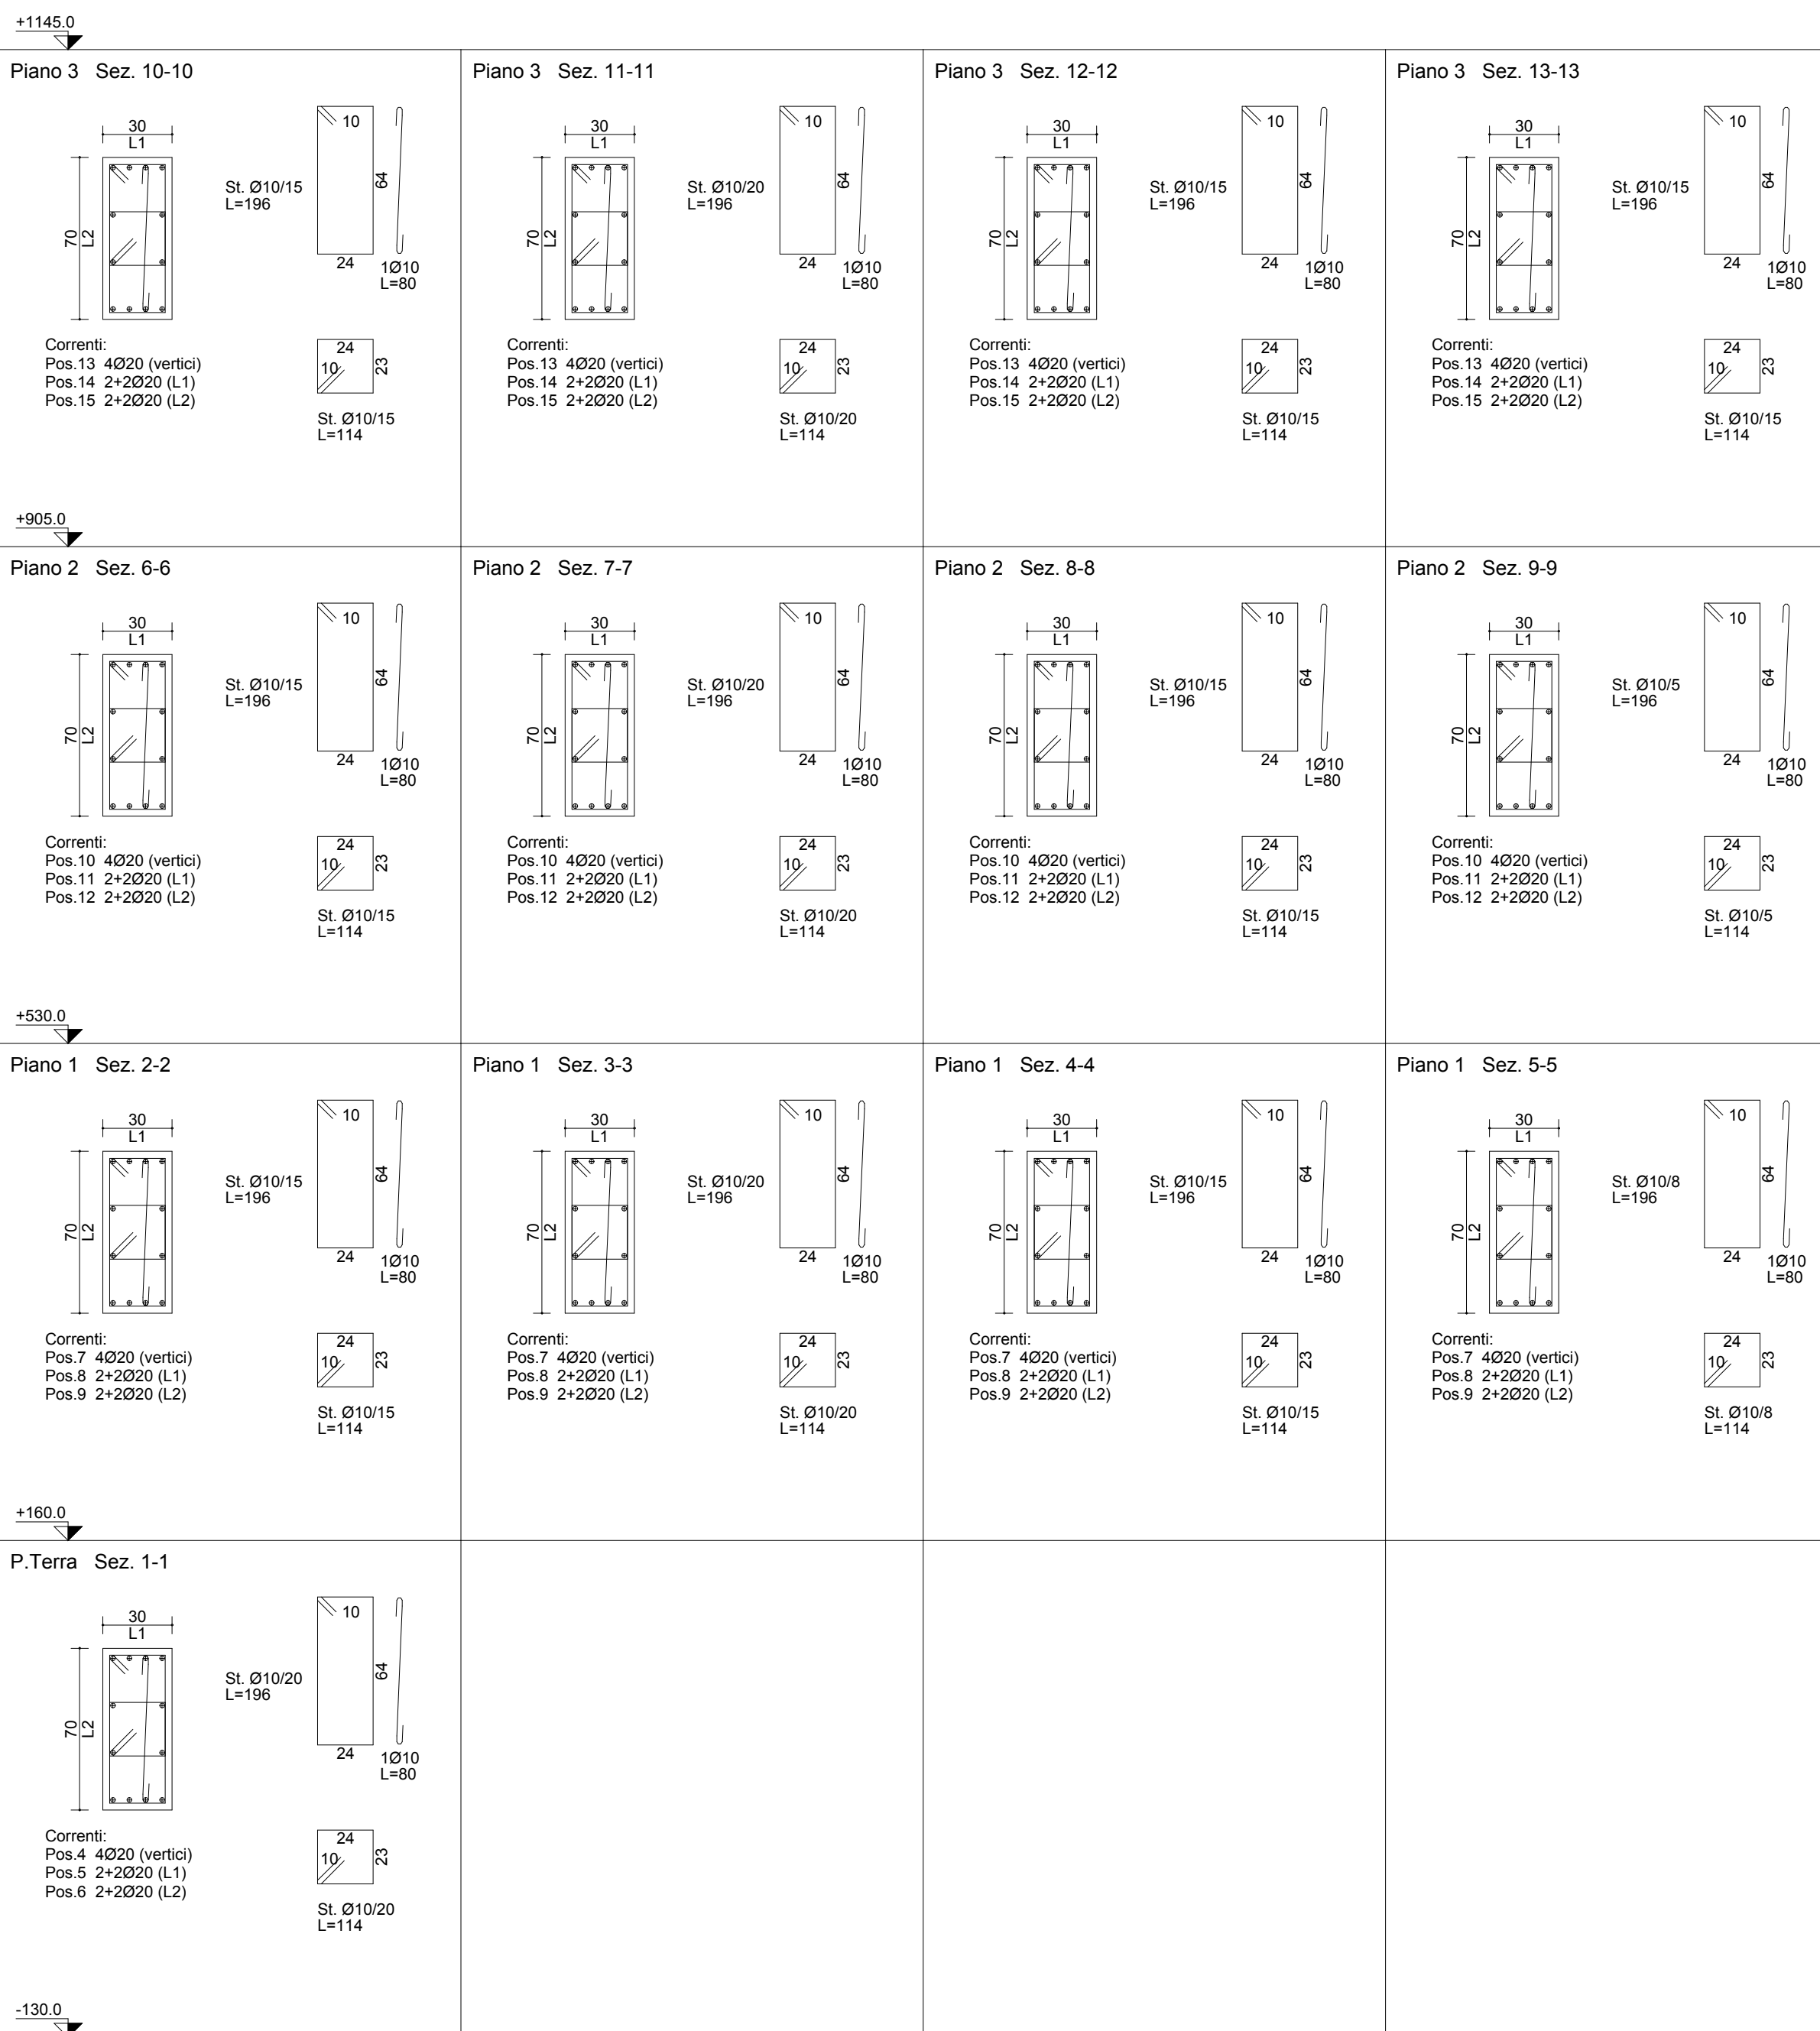

Pilastrata: 7

<p>CITTA' DI SCAFATI *Croce al Valor Militare e Medaglia d'oro alla Resistenza</p>		<p>CITTA' DI SCAFATI (Provincia di Salerno)</p>	
<p>Lavori di Adeguamento Sismico della Scuola Elementare e Materna Ferdinando II di Borbone di Via Genova - CUP: G83H19000720001</p> <p><b>CORPO C</b> PNRR: Missione 5 - Componente 2 Investimento/Subinvestimento 2.1 "Rigenerazione Urbana"</p>			
<p>STAZIONE APPALTANTE</p> <p>Comune di Scafati (SA) - Via P. Melchiade - 84018</p> <p>Settore VI - LL.PP. e Manutenzione</p>			
<p>Descrizione PROGETTO DEFINITIVO- ESECUTIVO Stato di progetto Tabella sezioni pilastri corpo ricostruito - 02</p>		<p>Codice C_ES_21</p>	
		<p>Scala 1:50</p> <p>II RUP Arch. Mirko Sasso</p>	
<p>Scafati, 02/05/2023</p>			
<p>II RTP Ing. Massimo Viglianisi Ing. Vincenzo Marcianò Ing. Girolamo Siciliano</p>		<p>Ing. Massimo Viglianisi Ing. Vincenzo Marcianò Ing. Girolamo Siciliano</p>	