



CITTÀ DI SCAFATI
(Provincia di Salerno)

SETTORE VI - LL.PP. e MANUTENZIONE

TITOLO:
Progetto di piazza in località Trentuno - area attrezzata a verde

LIVELLO DELLA PROGETTAZIONE:
Progetto definitivo

ELABORATO:
Stato di progetto - prospetto e sezione

SCALA:
1:50


IL R.U.P.:
Geom. Antonio SCALA

IL SUPPORTO AL R.U.P.:
Ing. Angelo RAIOLA


I PROGETTISTI:
Arch. Alessandro CARBONE
Ing. Antonio DE RISO

STAZIONE APPALTANTE:
Comune di Scafati
via P. Melchiade - 84018 Scafati
Settore VI - LL.PP. e Manutenzione

REVISIONE	TAVOLA
1	DF-AR05
DATA REVISIONE	DATA TAVOLA
1	Marzo 2023

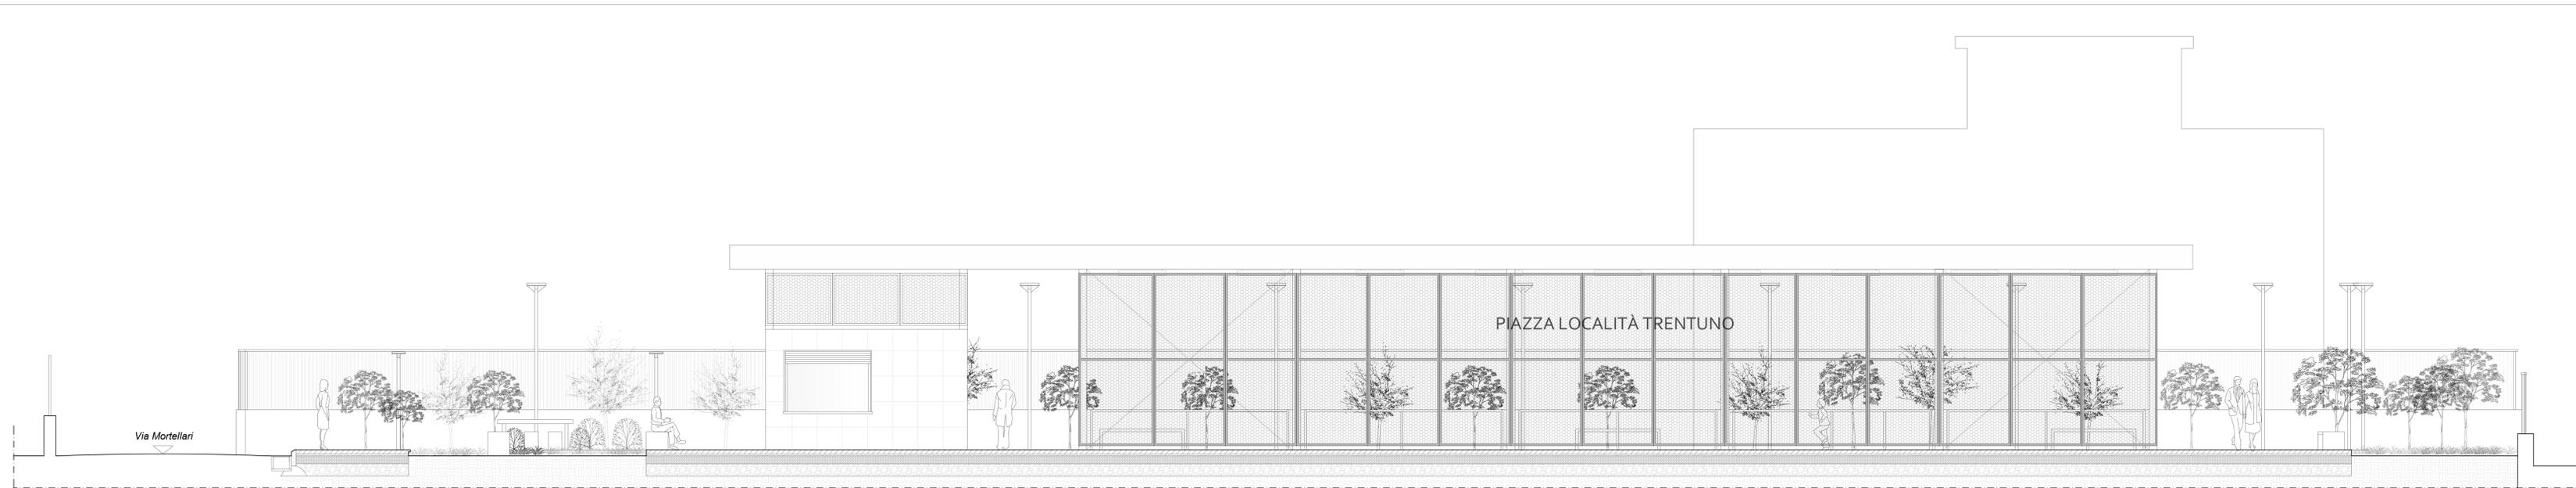

Prospetto A-A'

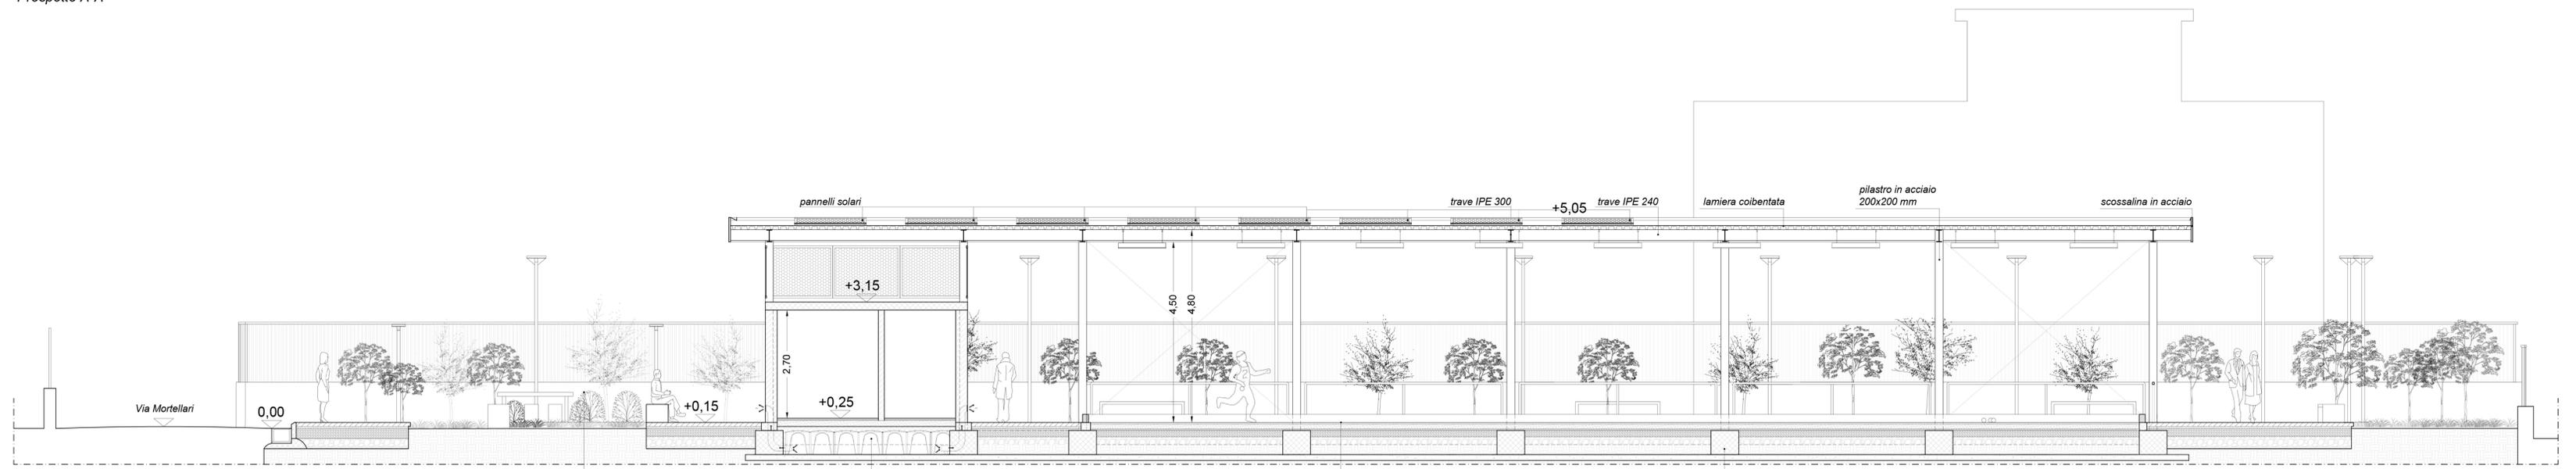

Sezione B-B'

area coworking

solaio controterra aerato

campo da bocce

fondazione con plinti e travi di collegamento