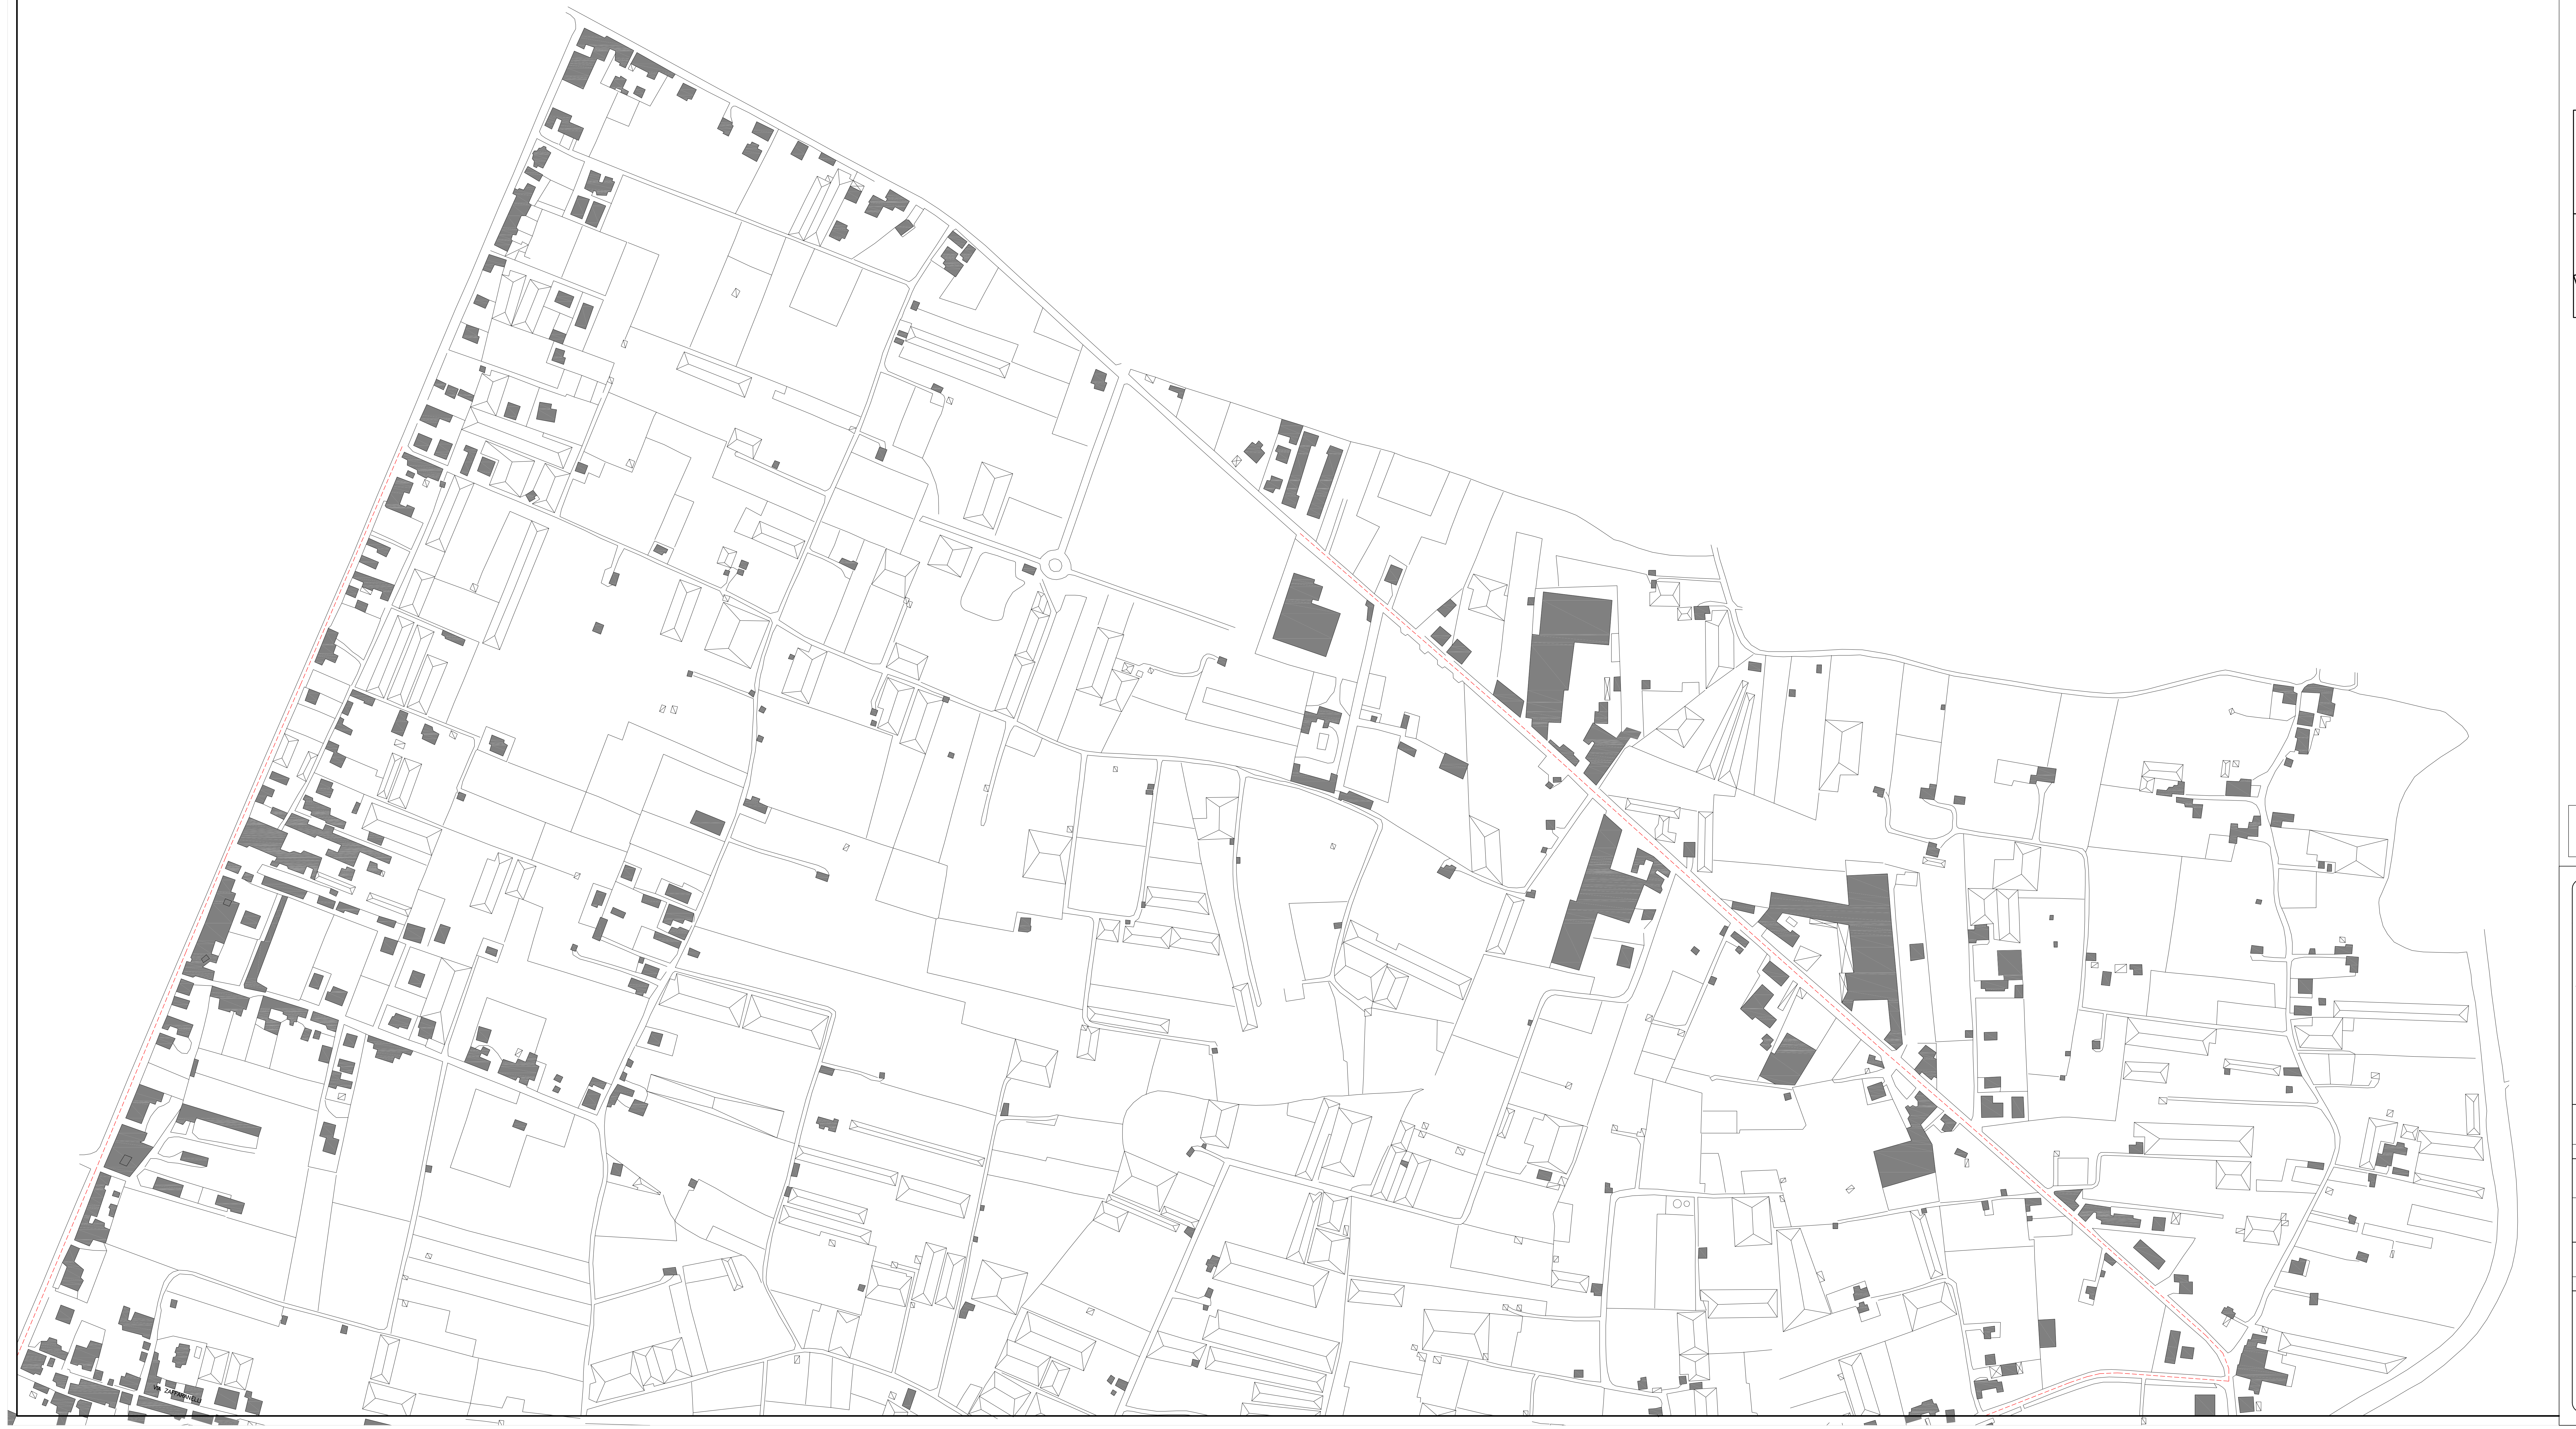

QUADRO DI UNIONE

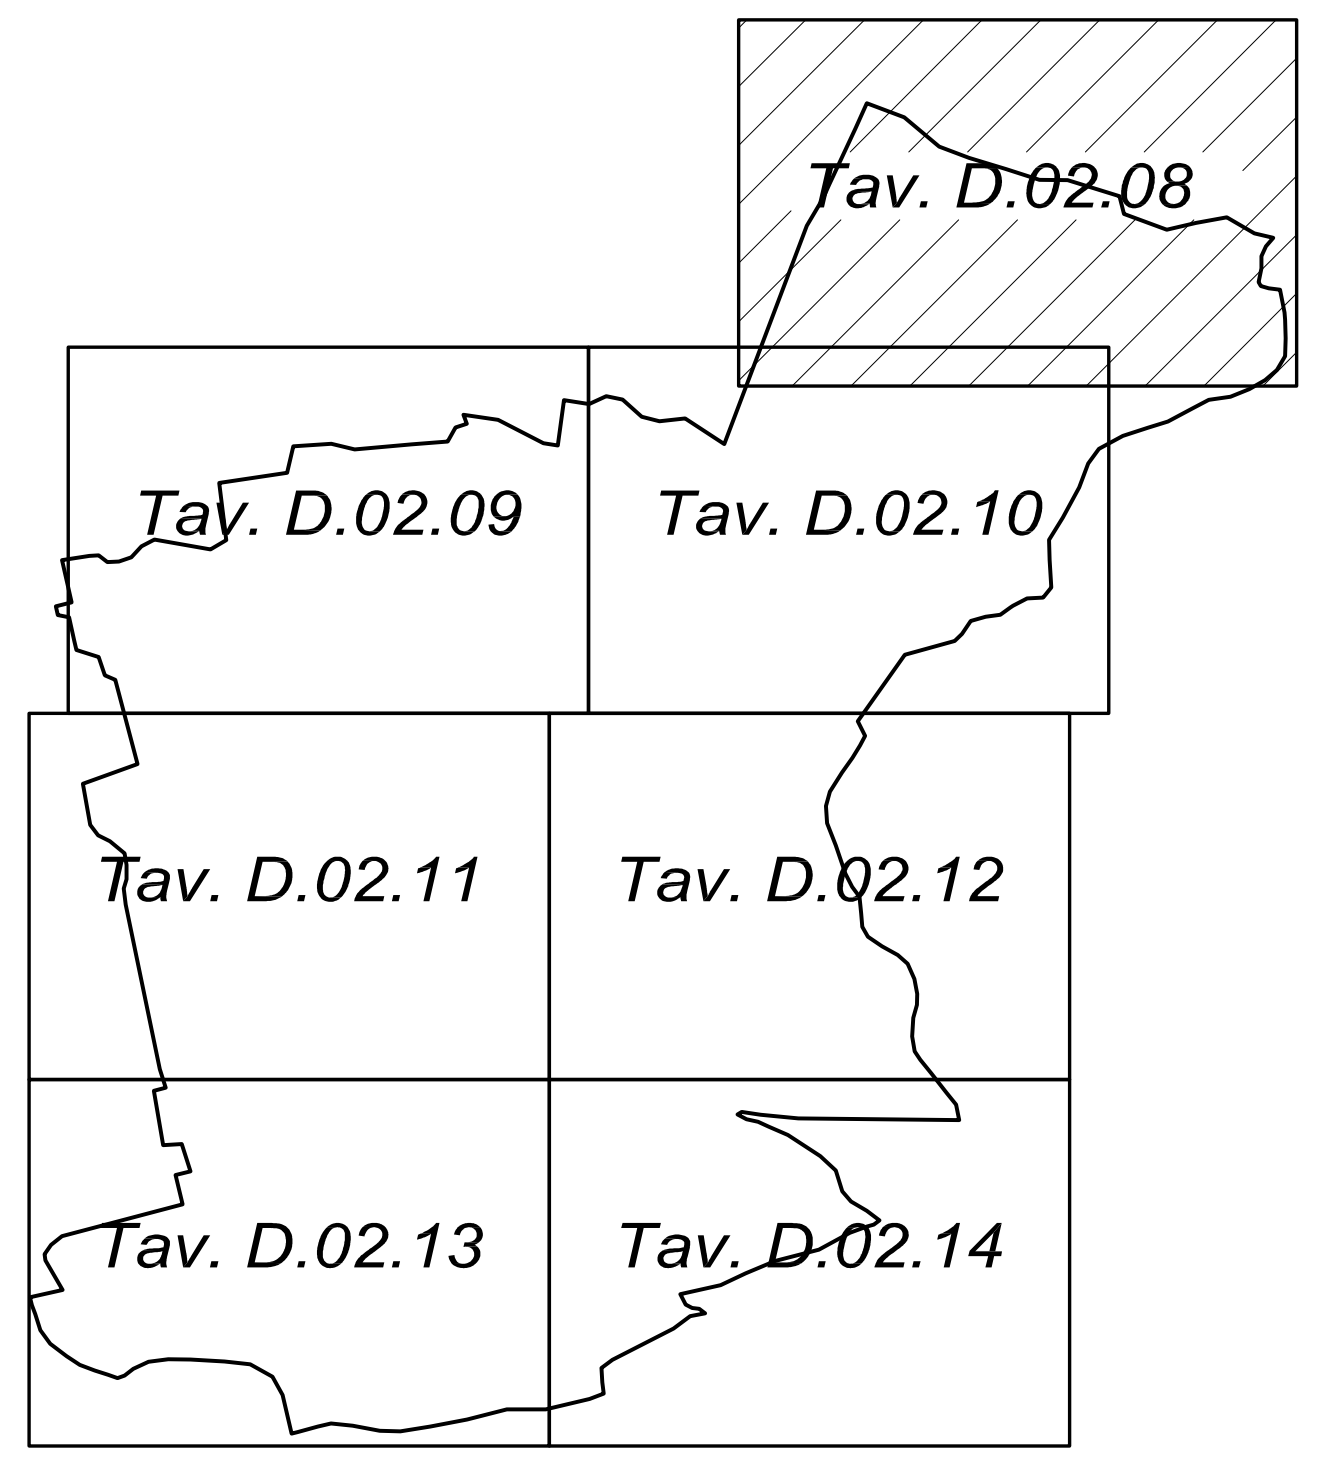

LEGENDA

- - - -	Rete Enel
——	Rete Telecom

N.B. Le posizioni ed ogni altra indicazione riguardante i sottoservizi esistenti nel sottosuolo, risultanti dal presente disegno, sono state desunte dalla cartografia ufficiale fornita dagli Enti gestori. Tali posizioni dovranno essere puntualmente verificate in fase realizzativa

PRESIDENZA DEL CONSIGLIO DEI MINISTRI
Il Commissario Delegato
per il superamento dell'emergenza socio-economico-ambientale del bacino idrografico del fiume Sarno ex ordinanza n° 3270 del 12/03/03 G.U. n° 70 del 25/03/03

COMUNE DI SCAFATI
Prov. di Salerno

COMPLETAMENTO RETE FOGNARIA
OPERE CAT -"A-B1"

come definite dalla commissione istituzionale rappresentativa dell'intesa con l'esame delle linee progettuali del 16.11.2004

PROGETTO ESECUTIVO

D.02.08	Planimetria con l' indicazione dei sottoservizi rete enel e telecom FOGLIO 1
Scala : 1:2000	Formato : A0+

- RESPONSABILI DELLA PROGETTAZIONE:

Prof. Ing. Alessandro Paoletti
Dott. Ing. Silvio Rossetti
Dott. Ing. Piercarlo Montaldo
Dott. Ing. Giuseppe Vacca
Dott. Ing. Richard Sansom

- COSTRUZIONI IDRAULICHE:	Geom. Pasquale Madonna
- MODELLISTICA:	Dott. Ing. Jacopo Tarchiani
- STRUTTURE:	Dott. Ing. Antonio De Fazio
- GEOLOGIA:	Prof. Geol. Orazio Patti
- TOPOGRAFIA:	Geom. Enrico Barghiglioni

Approvazione Struttura Commissariale		Data	
	–	Dicembre 2007	
data: firme:	A		
No. piano interno :	B		

Raggruppamento incaricato:

STUDIO PAOLETTI INGEGNERI ASSOCIATI (MANDATARIA) Via Bassini n.23, 20133 Milano	Tel. 02/26681264 E-Mail studiopaoletti@etatec.it	Fax 02/26681553
AI - ENGINEERING S.R.L. Via Lamarmora n. 80, 10128 Torino	Tel. 011/5814511 E-Mail posta@aigroup.it	Fax 011/5683482
POLITECNICA SOCIETA' ITALIANA DI INGEGNERIA S.C. Viale Amendola n. 12, 50121 Firenze	Tel. 055/2001660 E-Mail polifi@politecnica.it	Fax 055/2344856
I T F Srl Ingegneria Territorio e Finanza Via Andrea da Isernia n. 24, 80122 Napoli	Tel. 081/683434 E-Mail iteffe@virgilio.it	Fax 081/683434
PROF. FRANCESCO REALE Studio Prof. Reale Via Andrea da Isernia n. 20, 80122 Napoli	Tel. 081/7614281 E-Mail freale@media.cesvitec.it	Fax 081/7614127
TBF + PARTNER AG Ingegneri consulenti Strada Regina, 70 - Stabile Guasti 4 Casella Postale CH 6982 AGNO	Tel. 0041/91/6046979 E-Mail tbfi@tbf.ch	Fax 0041/91/6046980